



PLANTA – DRENAGEM DE ÁGUAS PLUVIAIS

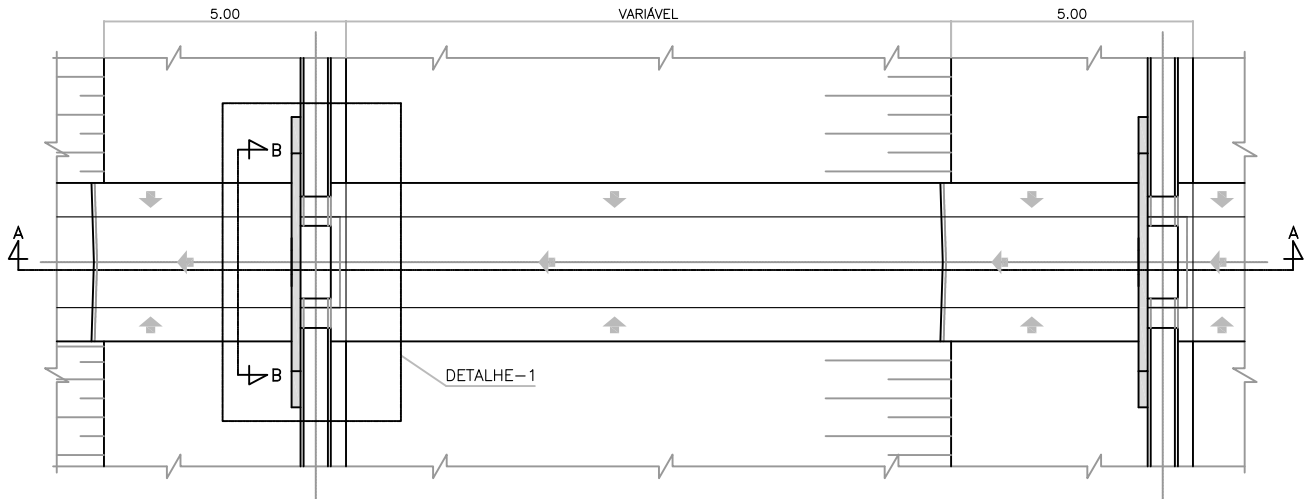

CORTE AA

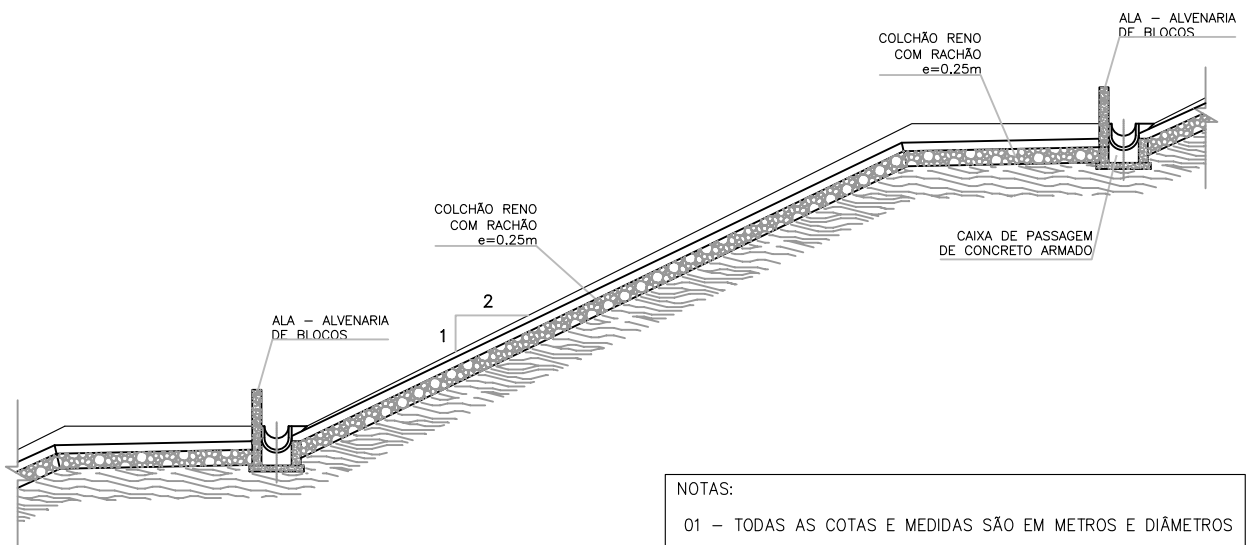

NOTAS:

01 - TODAS AS COTAS E MEDIDAS SÃO EM METROS E DIÂMETROS EM MILÍMETROS, EXCETO ONDE INDICADAS.



RESITEC

Serviços Industriais Ltda.

**PREFEITURA DA ESTÂNCIA
TURÍSTICA DE ITU**



CLIENTE:

PREFEITURA MUNICIPAL DA ESTÂNCIA TURÍSTICA DE ITU

TÍTULO:

PLANO DE GERENCIAMENTO DE RESÍDUOS DA CONSTRUÇÃO CIVIL – PGRCC

LOCAL:

AV. SETE QUEDAS – BOM RETIRO – ITU/SP

ASSUNTO:

DRENAGEM DE ÁGUAS PLUVIAIS – DESCIDAS HIDRÁULICAS (GABIÃO)

CAD. N.

RT-121_DREN_PLUVIAL.DWG

ESCALA:

1:200

DES. N.

RT-121_DREN_PLUVIAL

REV.: