



CORTE AA
ESCALA 1:50

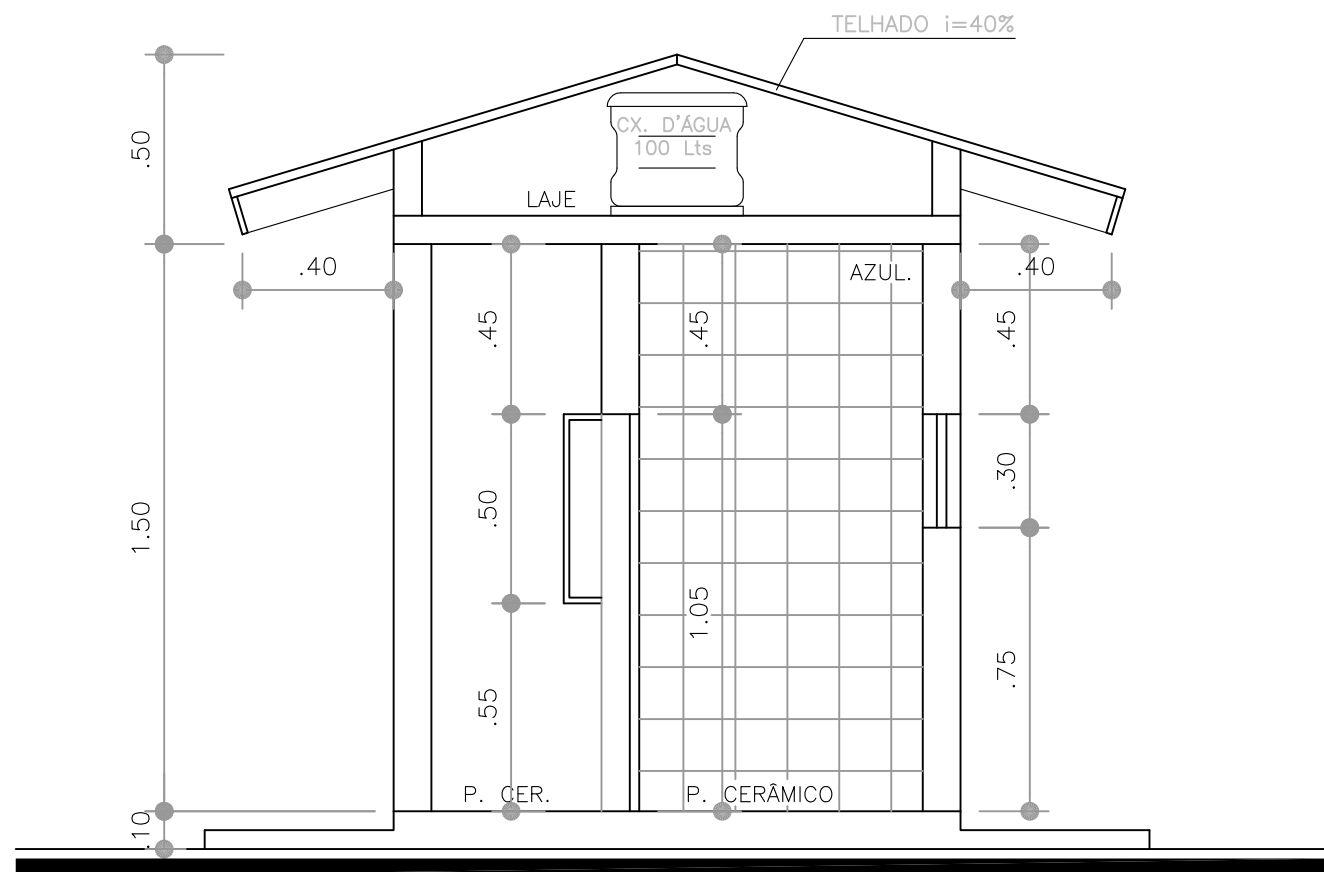

CORTE BB
ESCALA 1:50

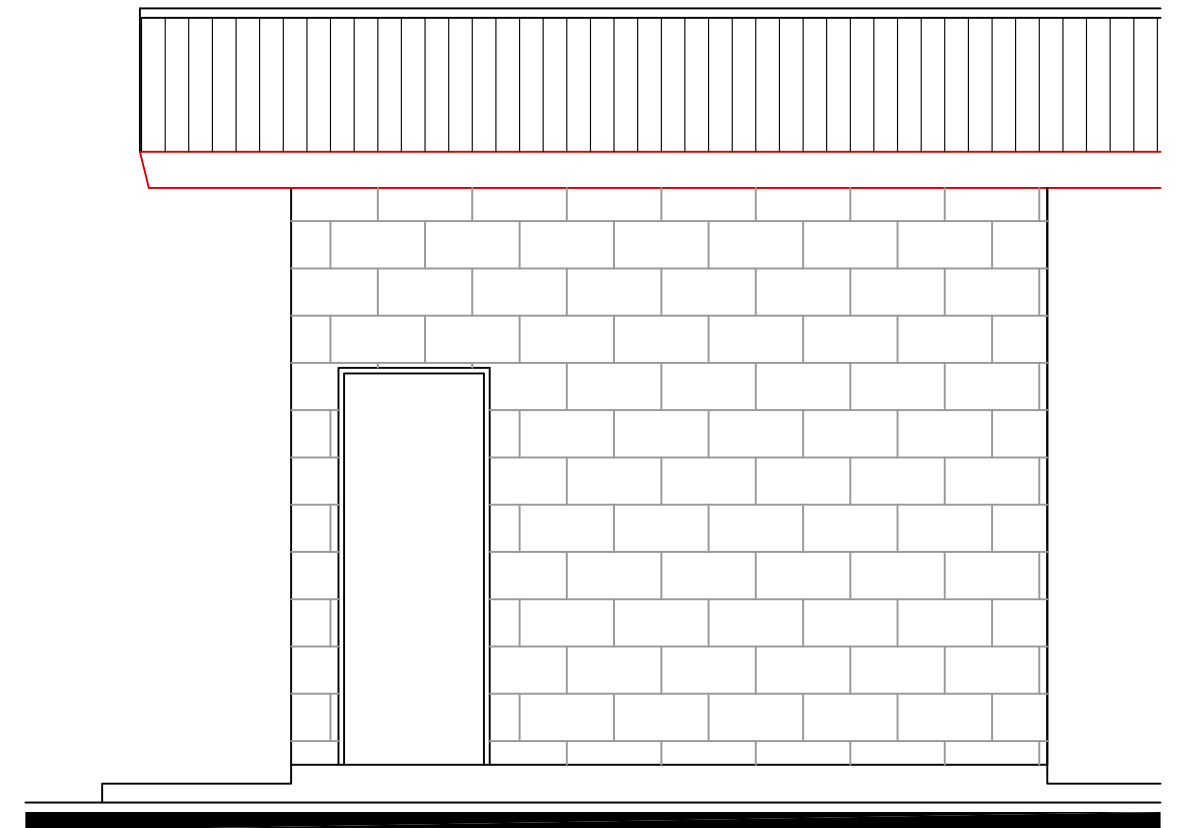

ELEVAÇÃO PRINCIPAL
ESCALA 1:50



RESITEC

Serviços Industriais Ltda.

PREFEITURA DA ESTÂNCIA
TURISTICA DE ITU



CLIENTE:	PREFEITURA MUNICIPAL DA ESTÂNCIA TURISTICA DE ITU		
TITULO:	PLANO DE GERENCIAMENTO DE RESÍDUOS DA CONSTRUÇÃO CIVIL – PGRCC		
LOCAL:	AV. SETE QUEDAS – BOM RETIRO – ITU/SP		
ASSUNTO:	PRÉDIO PORTARIA – CORTES E ELEVAÇÃO		
CAD. N.	ESCALA:	DES. N.	REV.:
RT121–PORTARIA.DWG	1:20	RT121–PORTARIA	0