
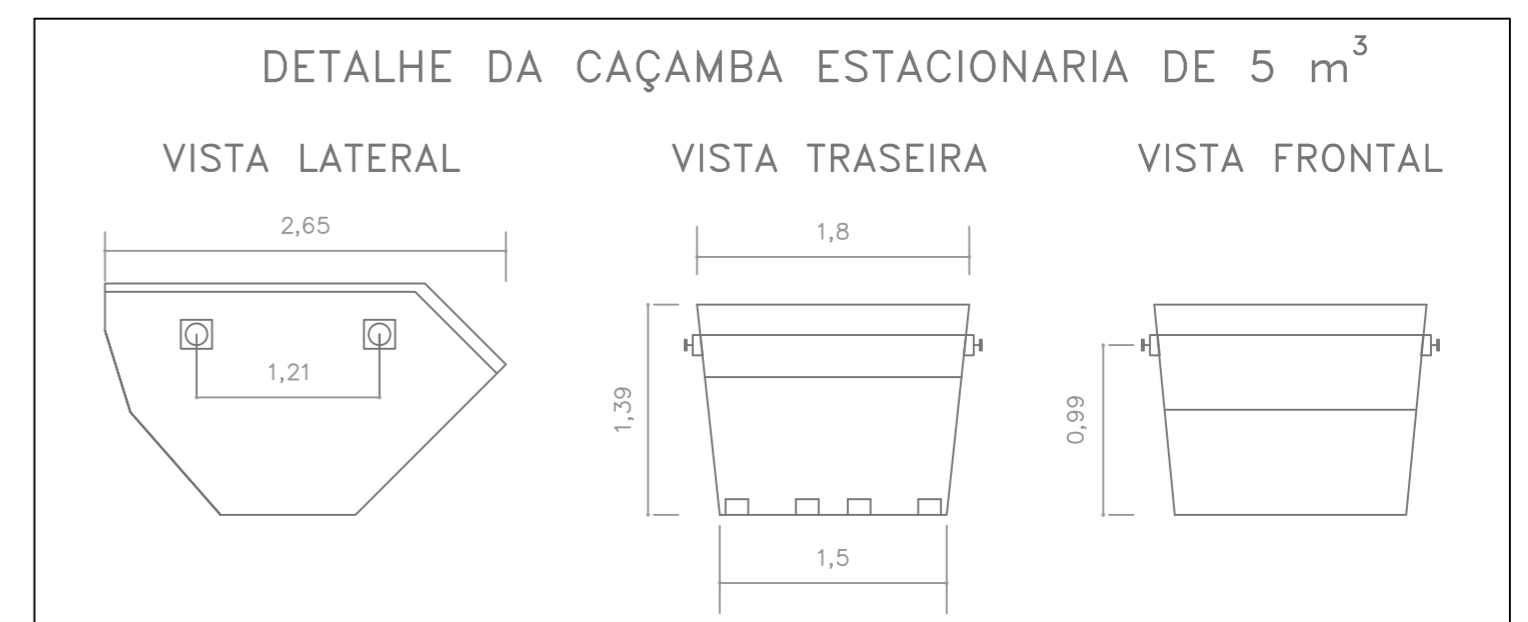
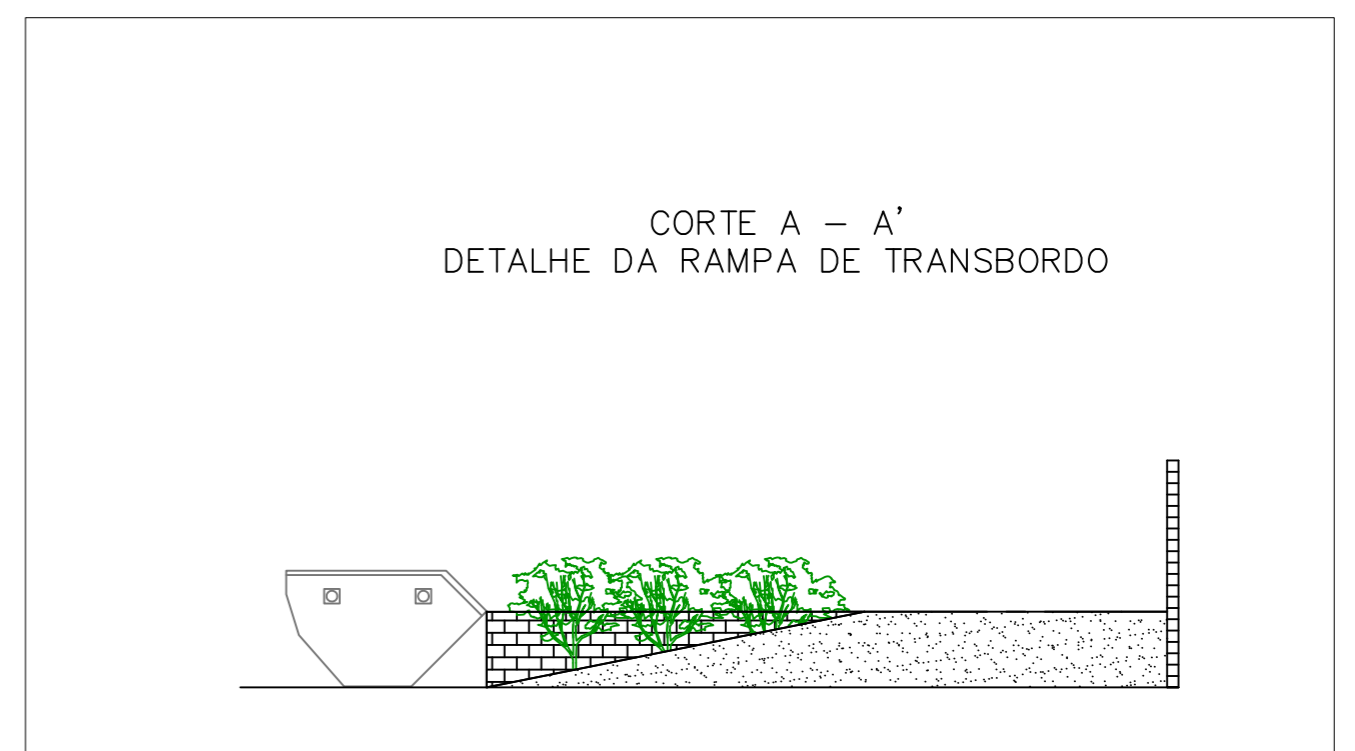


PONTOS DE COLETA VOLUNTÁRIA DE MATERIAL RECICLÁVEL

ESCALA 1:100

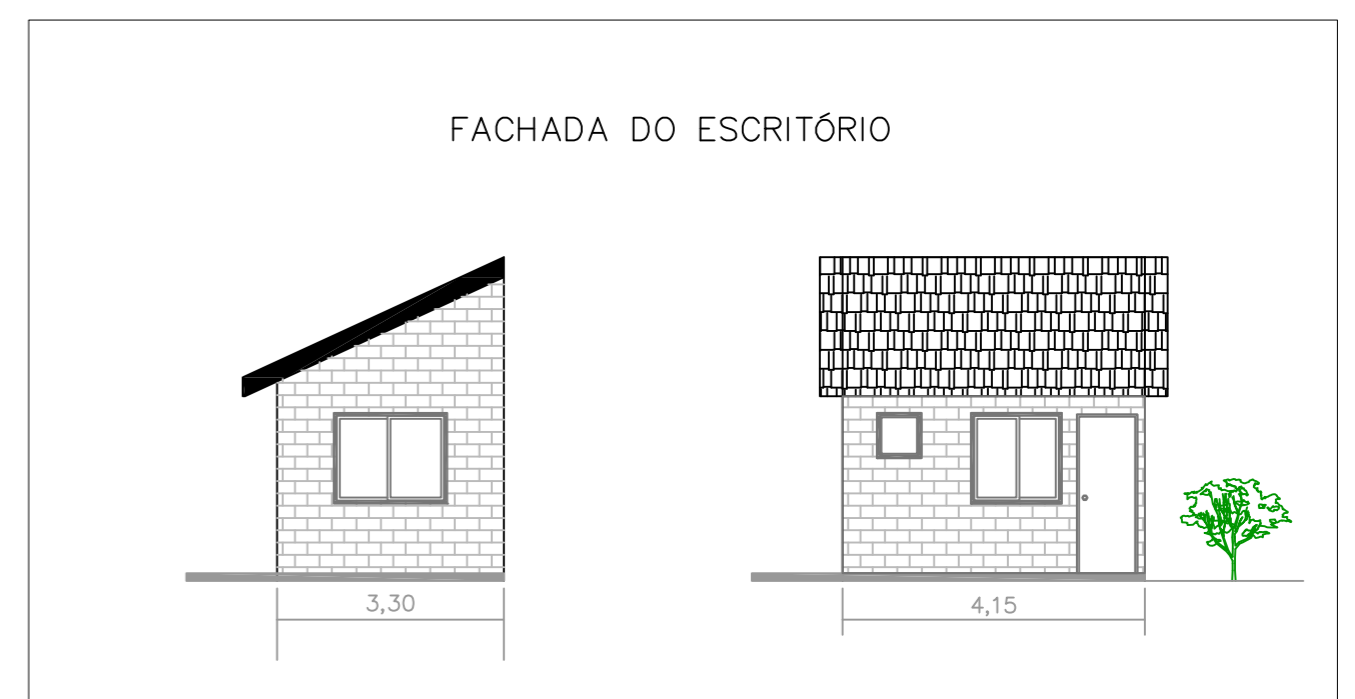


RESITEC

Serviços Industriais Ltda.




PREFEITURA DA ESTÂNCIA TURÍSTICA DE ITU



CLIENTE:	PREFEITURA MUNICIPAL DA ESTÂNCIA TURÍSTICA DE ITU		
TÍTULO:	PLANO DE GERENCIAMENTO DE RESÍDUOS DA CONSTRUÇÃO CIVIL - PGRCC		
LOCAL:	ESTR. DO PINHEIRINHO S/Nº, BAIRRO DO PINHEIRINHO - ITU - SÃO PAULO		
ASSUNTO:	DETALHE DOS ECOPONTOS - PONTO DE ENTREGA VOLUNTÁRIA TIPO "A"		
CAD. N.	ESCALA:	DES. N.	REV.:
ECOPONTO A.dwg	1:100	ECOPONTO A	0

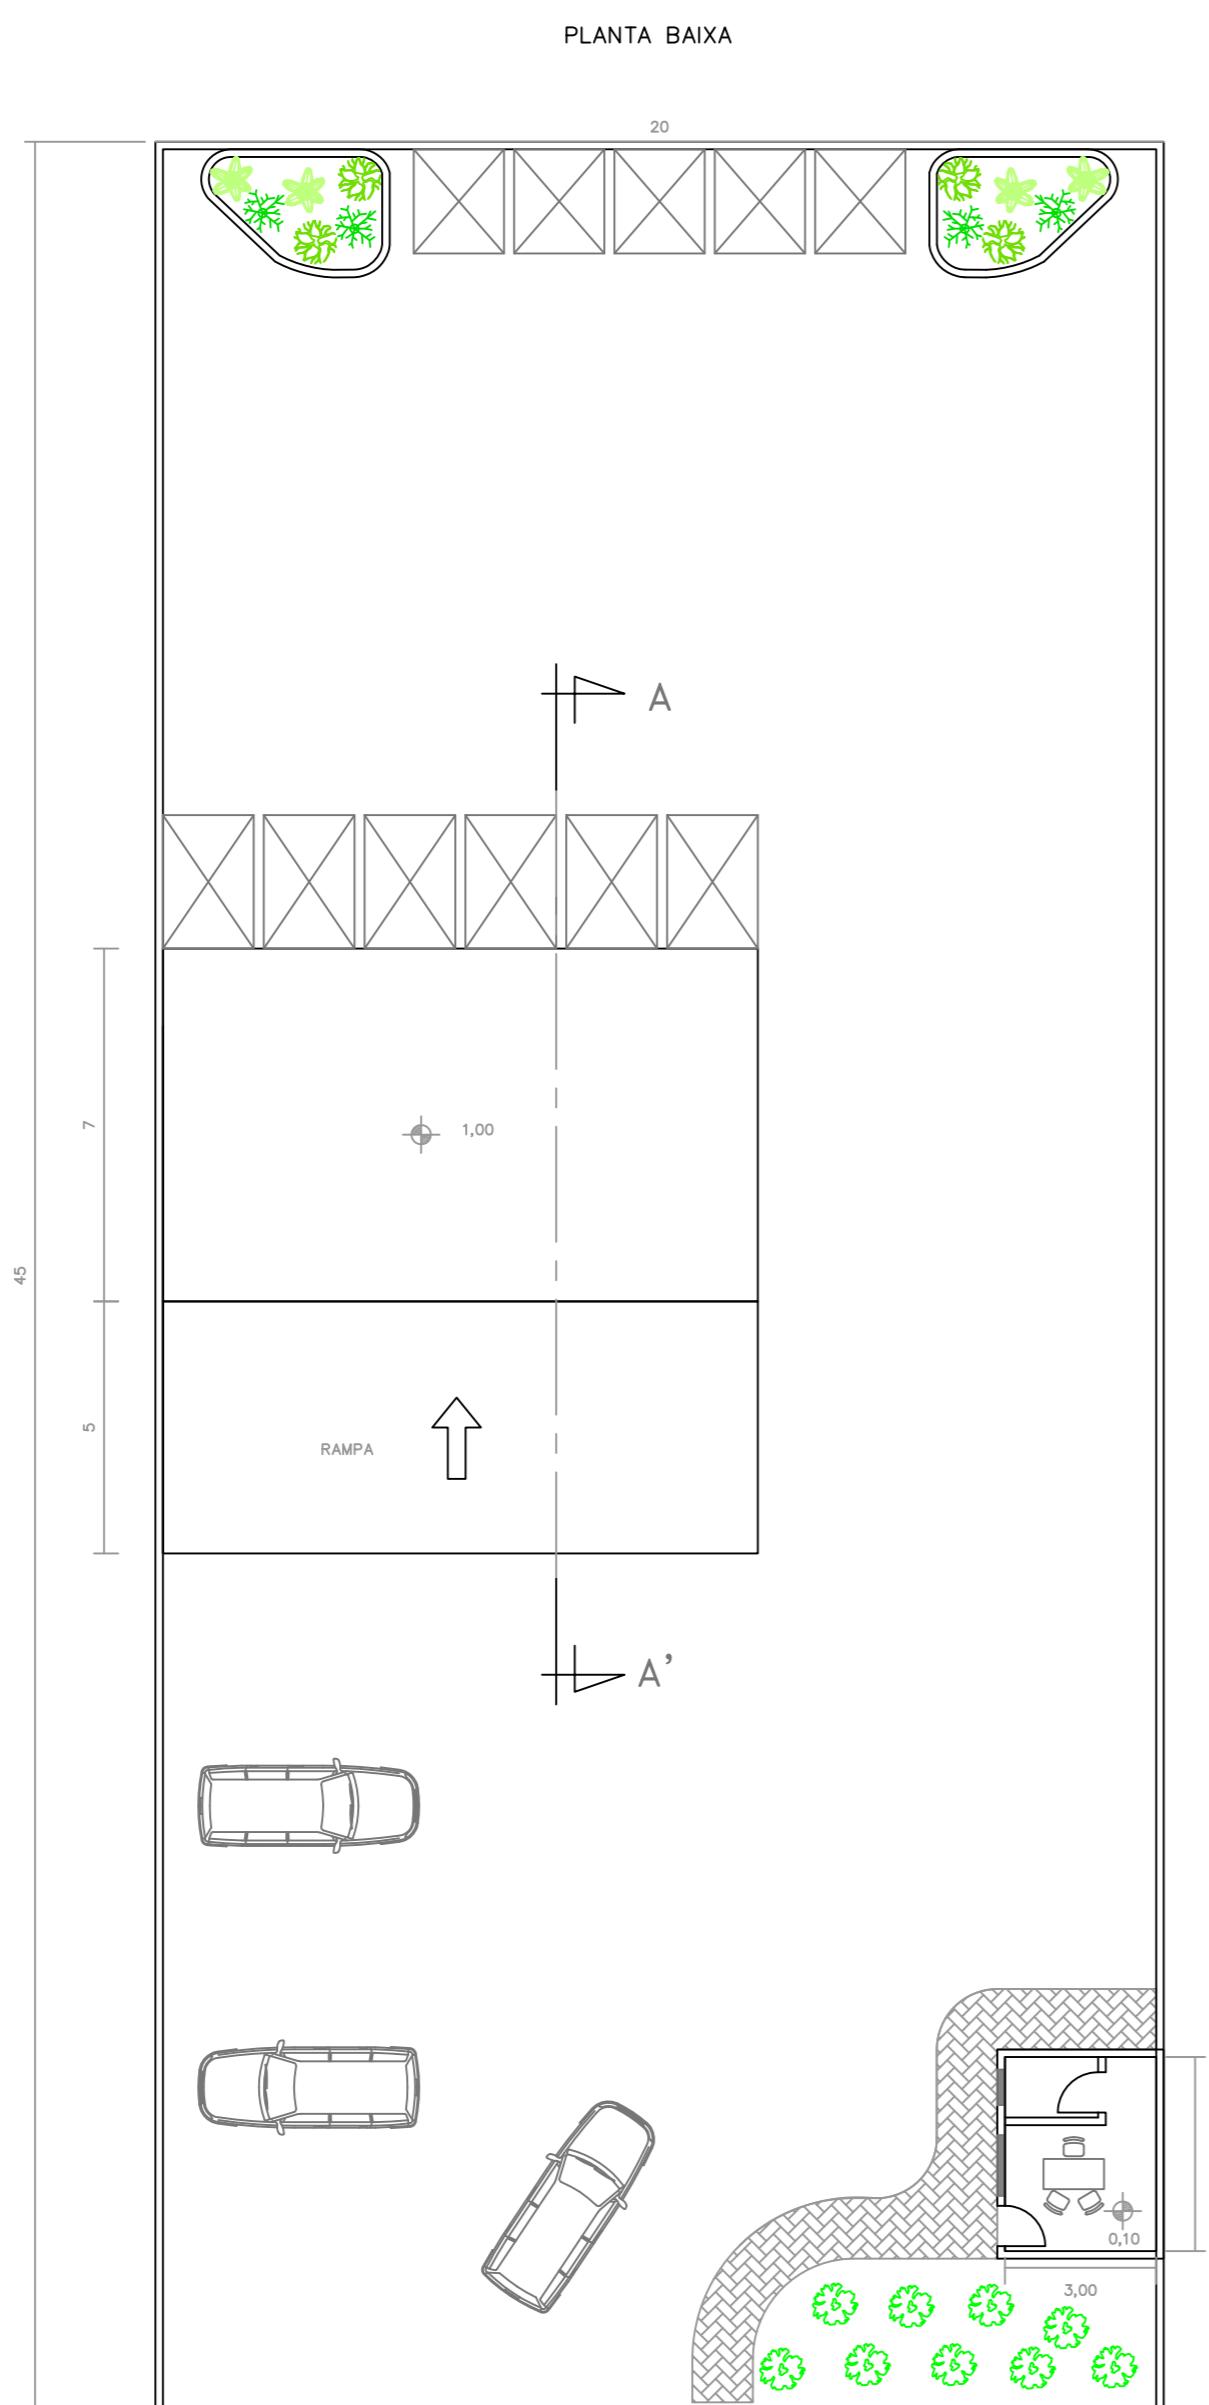

ESCALA 1:150

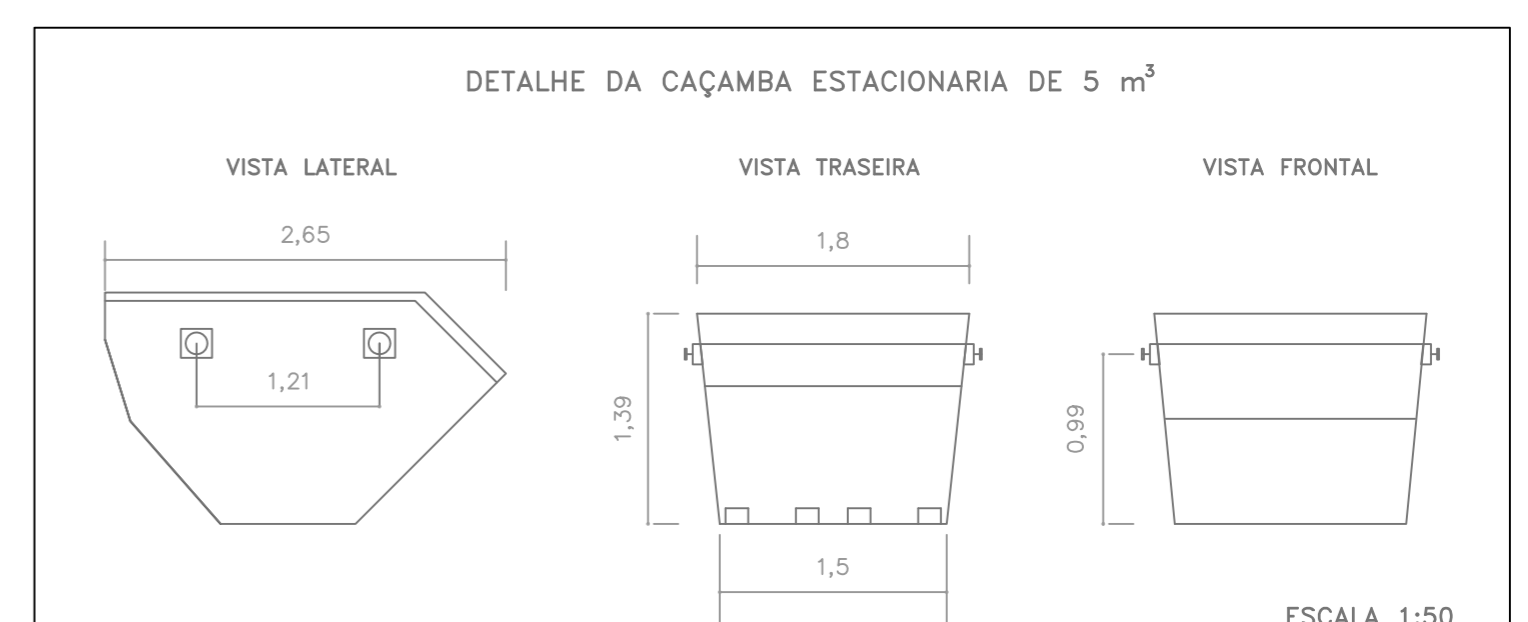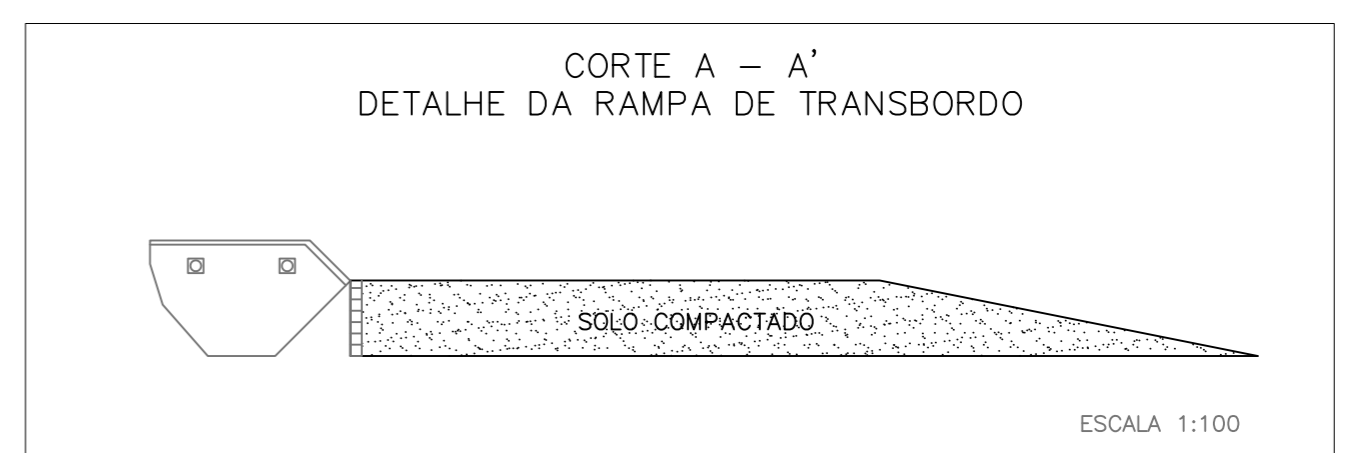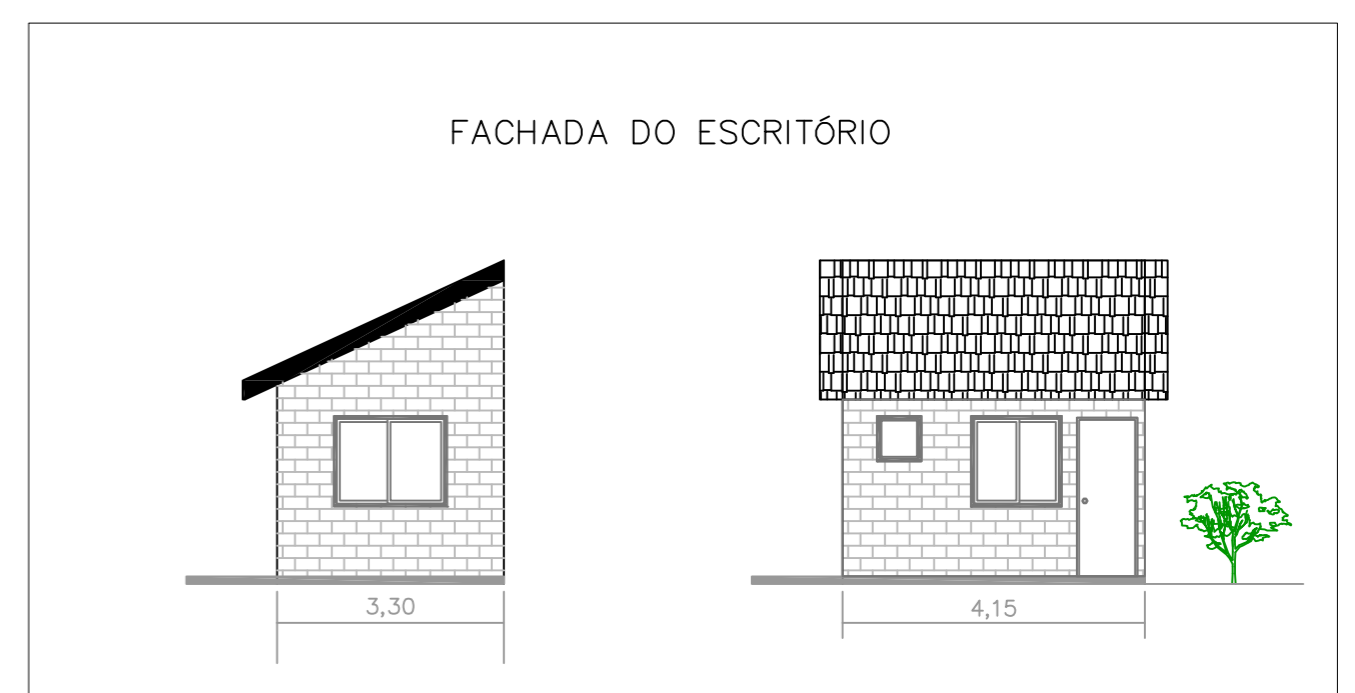

RESITEC

Serviços Industriais Ltda.

PREFEITURA DA ESTÂNCIA TURÍSTICA DE ITU



CLIENTE:	PREFEITURA MUNICIPAL DA ESTÂNCIA TURÍSTICA DE ITU		
TÍTULO:	PLANO DE GERENCIAMENTO DE RESÍDUOS DA CONSTRUÇÃO CIVIL - PGRCC		
LOCAL:	ESTR. DO PINHEIRINHO S/Nº, BAIRRO DO PINHEIRINHO - ITU - SÃO PAULO		
ASSUNTO:	DETALHE DOS ECOPONTOS - PONTO DE ENTREGA VOLUNTÁRIA TIPO "B"		
CAD. N.	ESCALA:	DES. N.	REV.:
ECOPONTO B.dwg	1:100	ECOPONTO B	0