




PLANTA – CAIXA DE DISSIPACÃO

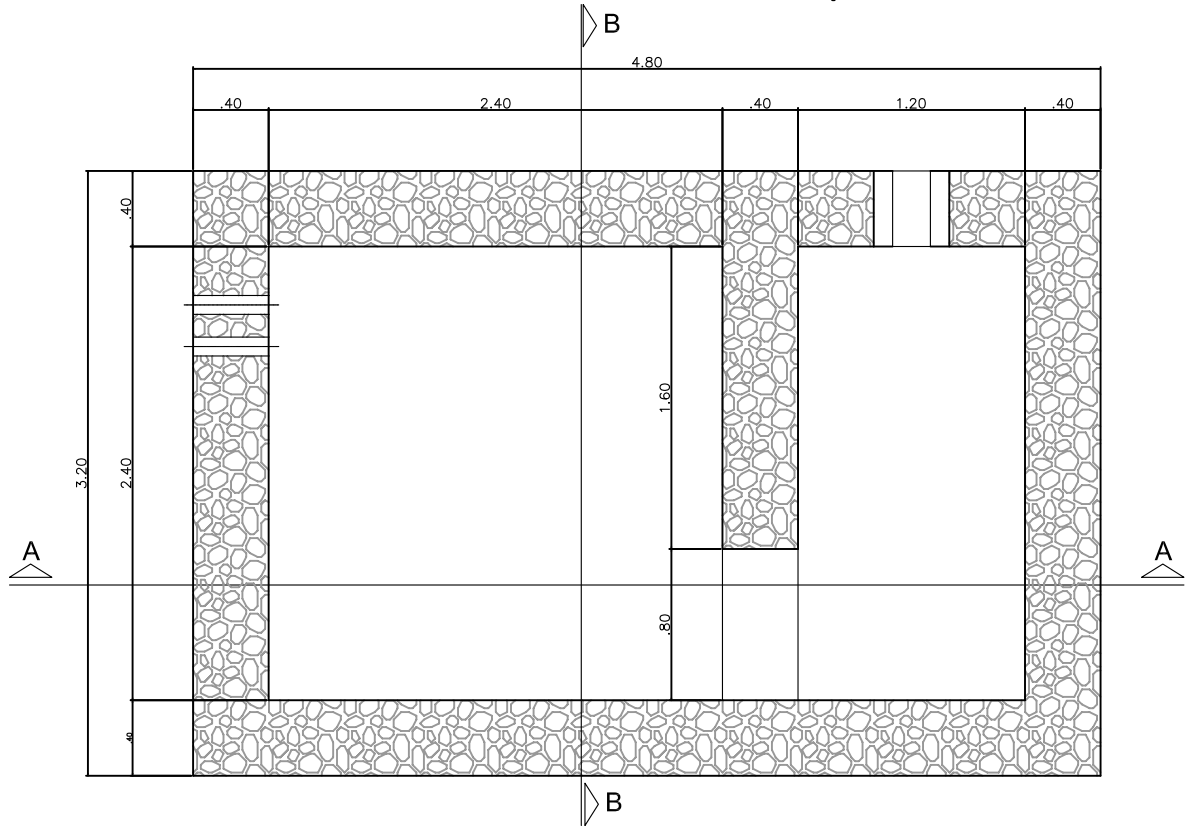

CORTE AA

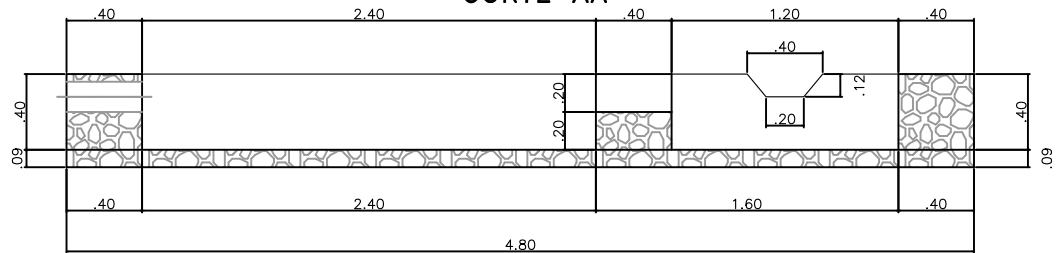

CORTE BB

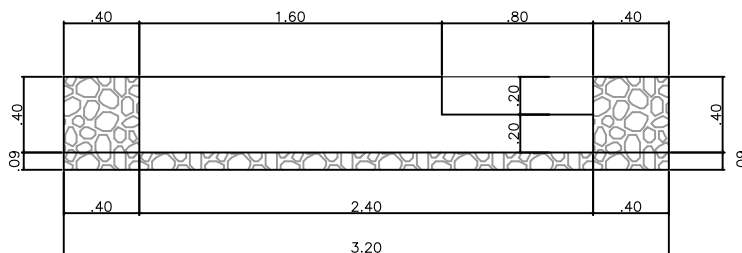

NOTAS:

01 – TODAS AS COTAS E MEDIDAS SÃO EM METROS E DIÂMETROS EM MILÍMETROS, EXCETO ONDE INDICADAS.



RESITEC

Serviços Industriais Ltda.

**PREFEITURA DA ESTÂNCIA
TURÍSTICA DE ITU**



CLIENTE:

PREFEITURA MUNICIPAL DA ESTÂNCIA TURÍSTICA DE ITU

TÍTULO:

PLANO DE GERENCIAMENTO DE RESÍDUOS DA CONSTRUÇÃO CIVIL – PGRCC

LOCAL:

AV. SETE QUEDAS – BOM RETIRO – ITU/SP

ASSUNTO:

DRENAGEM DE ÁGUAS PLUVIAIS – DETALHE DA CAIXA DE DISSIPACÃO

CAD. N.

RT-121-DR_PL-DT_CX_DISS.DWG

ESCALA:

1:40

DES. N.

RT-121-DR_PL-DT_CX_DISS

REV.: