


TABELA DE QUADRAS E LOTES		
QUADRA	ÁREA LOTES (m <sup>2</sup> )	No. DE LOTES
01	6.749,92	38
02	4.536,13	26
03	1.553,97	09
04	5.163,16	32
05	1.497,24	09
06	2.834,79	15
07	1.715,96	11
08	7.482,20	43
TOTAL	31.514,47	191


QUADRO GERAL DE ÁREAS			
ESPECIFICAÇÃO	ÁREAS (m <sup>2</sup> )	%	
No. de LOTES 191	31.514,47	64,13	
ÁREAS PÚBLICAS			
2.1 - SISTEMA DE ARRUIJAMENTO	10.254,53	20,87	
2.2 - EQUIPAMENTOS COMUNITÁRIOS			
- ÁREA INSTITUCIONAL	2.457,04	5	
2.3 - ESPAÇOS LIVRES DE USO PÚBLICO			
- SISTEMA DE LAZER	4.914,00	10	
ÁREA TOTAL DA GLEBA	49.140,04	100	

REQUISITOS URBANÍSTICO	
ESPECIFICAÇÃO	QUANTIDADES
No. de LOTES RESIDENCIAIS	191
POPULAÇÃO POR LOTES RESIDENCIAIS	5
POPULAÇÃO PREVISTA PARA OS LOTES	955
ÁREA TOTAL DA GLEBA	4,91 ha
ÁREAS PÚBLICAS	1,76 ha
DENSIDADE DE OCUPAÇÃO RESIDENCIAL/COMERCIAL PREVISTA PARA A GLEBA	194,40 hab/ha
CORFICIENTE DE PROPORCIONALIDADE	0,0009 hab/m <sup>2</sup>
ÍNDICE DE APROVEITAMENTO	0,2
USO DO SOLO	TAB. DE OCUPAÇÃO
RESIDENCIAL	80%
COMERCIAL	80%
PRESTIM-ÃO DE SERVIÇOS	80%

TABELA DAS RUAS	
RUAS	ÁREA (m <sup>2</sup> )
1	2.982,33
2	1.161,28
3	838,72
4	2.302,18
5	267,20
TOTAL	10.254,53

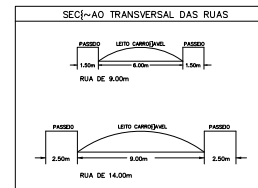

ESTRADA DAS SETE QUEDAS (TU-080)

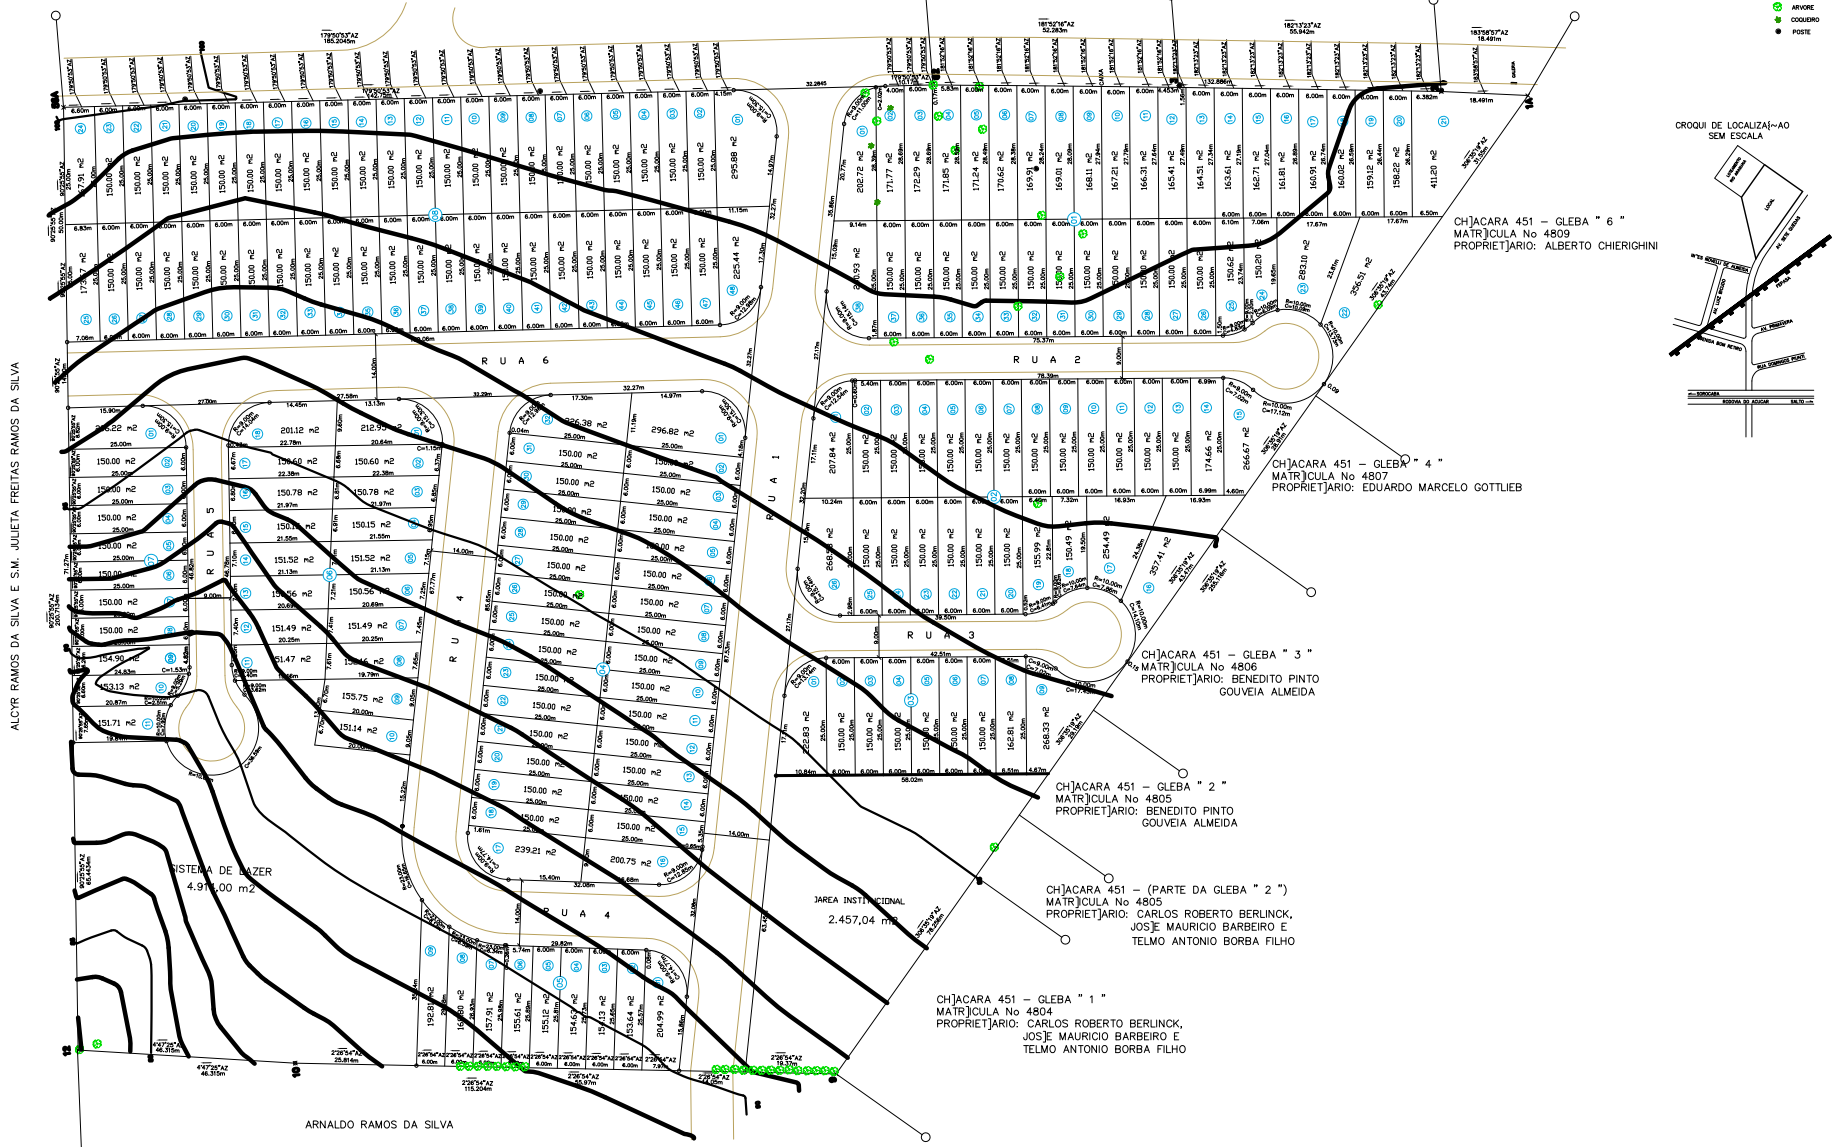

LEGENDA

- ÁRVORE
- CORREDO
- POSTE

CRUZILHÃO DE LOCALIZAÇÃO SEM ESCALA

ALCYR RAMOS DA SILVA E S.M. JULIETA FREITAS RAMOS DA SILVA

ARNALDO RAMOS DA SILVA