
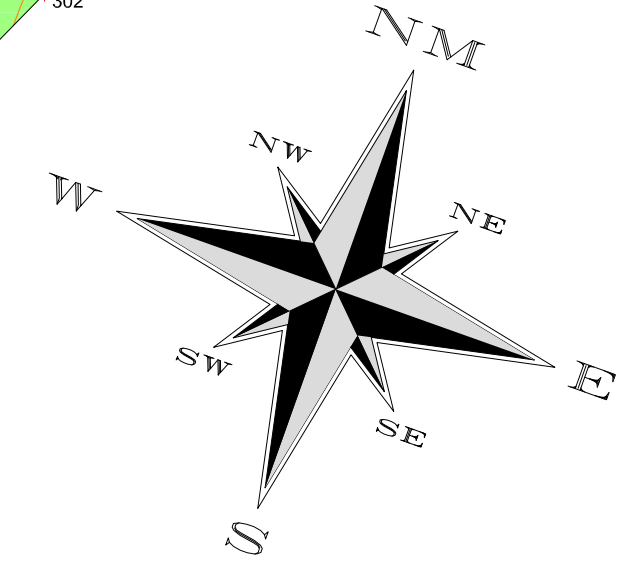
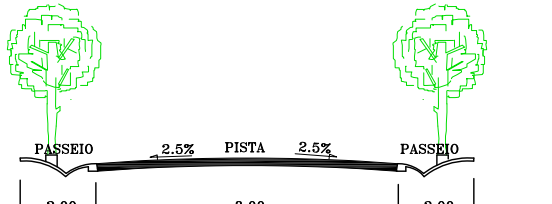


FAZENDA SÃO CAMILO
GILBERTO CAMILO DACCACHE
SÉRGIO CAMILO DACCACHE
CARLOS AUGUSTO CAMILO DACCACHE


PERFIL TRANSVERSAL

ESCALA 1:200

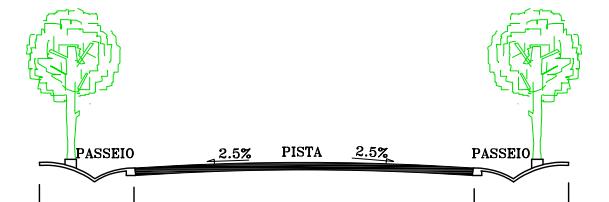

SÍTI0 CHAPADA - GLBA 2-1

SITUAÇÃO SEM ESCALA

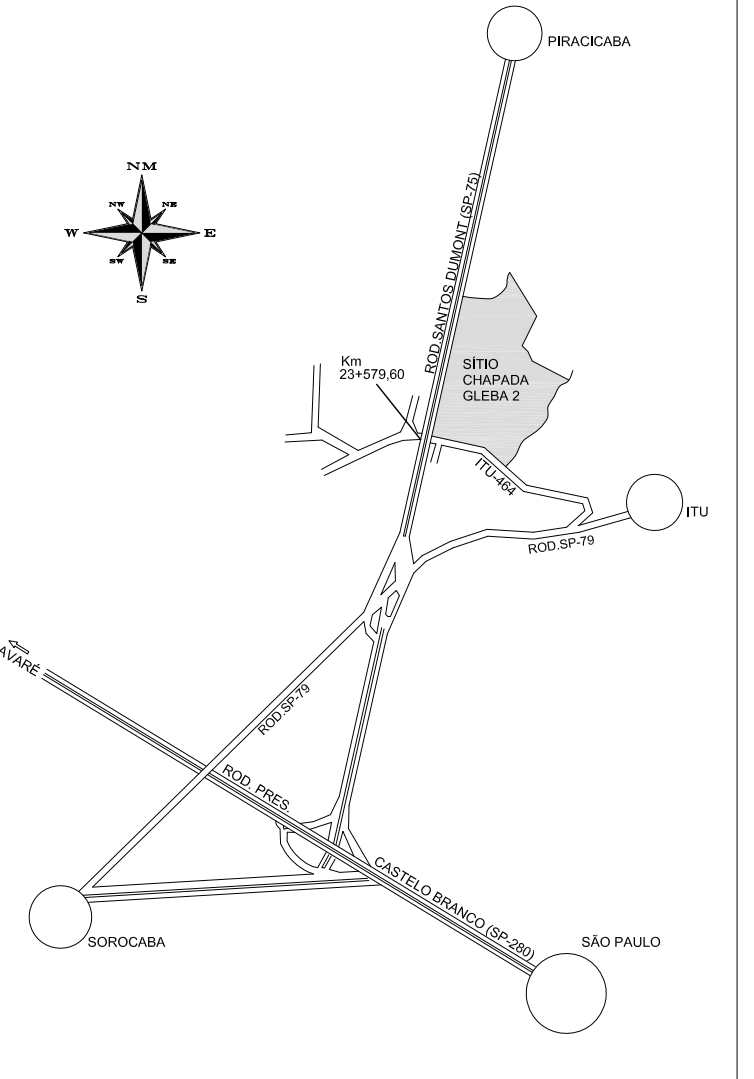

LEGENDA



NOTA

A.N.L.1 (Área não kitada, reservada à passagem de linha de transmissão)	27.692,6700 m²
A.N.L.2 (Área não kitada, reservada à passagem de linha de transmissão)	13.050,8800 m²
A.N.L.S.V. (Área não kitada, reservada à passagem de linha de transmissão, destinada à instalação de sistema SIV)	911,9800 m²
Total (Área não kitada, reservada à passagem de linha de transmissão, destinada à instalação de sistema SIV)	41.655,5300 m²



ÁREA DESTINADA PARA AMPLIAÇÃO DA ESTRADA MUNICIPAL (ITU-464)

Quadrantes/Lotes			Quadrantes/Lotes		
DESCR.	ÁREA (m²)	Nº DE LOTES	DESCR.	ÁREA (m²)	Nº DE LOTES
QUADRA-1	37.326,95	31	QUADRA-15	8.584,72	8
QUADRA-2	9.784,16	11	QUADRA-16	13.820,40	13
QUADRA-3	4.274,53	4	QUADRA-17	18.820,58	18
QUADRA-4	22.925,15	20	QUADRA-18	8.841,90	8
QUADRA-5	16.057,38	19	QUADRA-19	5.206,95	5
QUADRA-6	14.017,43	16	QUADRA-20	6.027,98	6
QUADRA-7	23.565,79	23	QUADRA-21	13.820,58	16
QUADRA-8	37.665,19	36	QUADRA-22	10.823,79	11
QUADRA-9	32.341,66	35	QUADRA-23	30.480,28	30
QUADRA-10	32.314,16	37	QUADRA-24	23.248,83	23
QUADRA-11	8.155,83	7	QUADRA-25	21.362,28	21
QUADRA-12	18.710,65	19	QUADRA-26	17.143,37	17
QUADRA-13	17.819,46	16	QUADRA-27	36.970,81	32
QUADRA-14	9.978,69	09	QUADRA-28	24.157,42	24
		TOTAL GERAL	513,37841	515	

ÁREAS SISTEMA VIÁRIO	
DESCR.	ÁREA (m²)
RUA 1	4.982,89
RUA 2	20.093,56
RUA 3	14.804,74
RUA 4	3.953,59
RUA 5	8.242,51
RUA 6	9.369,69
RUA 7	11.218,92
RUA 8	2.919,87
RUA 9	3.048,59
RUA 10	3.258,69
RUA 11	4.600,84
RUA 12	2.078,31
RUA 13	4.982,89
RUA 14	9.258,81
RUA 15	6.887,98
RUA 16	5.123,49
RUA 17	4.238,04
RUA 18	7.690,96
RUA 19	3.258,69
RUA 20	3.258,69
RUA 21	2.078,31
RUA 22	4.982,89
RUA 23	3.258,69
RUA 24	3.258,69
RUA 25	3.258,69
RUA 26	3.258,69
RUA 27	3.258,69
RUA 28	3.258,69
TOTAL GERAL	122.874,08

ÁREAS FAIXA NON AEDIFICANDI	
DESCR.	ÁREA (m²)
F.N.A.-01	16.784,24
F.N.A.-02	1.303,79
F.N.A.-03	1.294,81
F.N.A.-04	1.803,98
F.N.A.-05	1.025,41
TOTAL GERAL	23.721,92

ÁREAS ÁREA VERDE	
DESCR.	ÁREA (m²)
A.V.-01	47.414,6961
A.V.-02	124.746,7848
A.V.-03	2.827,4300
A.V.-04	11.312,6700
A.V.-05	2.692,0400
A.V.-06	6.025,1100
A.V.-07	9.174,0700
A.V.-08	1.347,0600
A.V.-09	1.347,0600
TOTAL GERAL	265.539,8909

ÁREAS ÁREAS RESERVADAS	
DESCR.	ÁREA (m²)
A.R.-01	439,56
A.R.-02	568,84
TOTAL GERAL	1.008,40

GLEBA 2				
ALINHAMENTO	RUMOS	DIST. (m)	OBS.	
01A	070°22'27"	77,87	vazio	
01A	018°	62°23'22"	133,76	vazio
01B	300	em curva	341,69	corrego
300	301	88°37'04"	515,06	
301	302	181°48'33"	100,89	
302	303	204°46'18"	75,48	
303	304	204°46'18"	47,03	
304	305	214°28'54"	85,23	
305	306	181°48'33"	52,88	
306	307	116°38'56"	194,98	
307	308	101°49'02"	143,75	
308	15	189°15'48"	17,52	
15	16	186°22'37"	55,20	
16	309	186°22'37"	84,82	
309	310	170°21'20"	102,60	
310	311	143°40'48"	57,30	
311	312	158°51'23"	33,13	
312	313	137°44'50"	45,30	
313	314	166°18'29"	45,88	
314	73A	152°14'03"	69,88	
73A	82	261°17'25"	41,46	
82	83	226°04'11"	131,78	
83	92	247°15'09"	99,99	
92	93	239°12'46"	21,94	
93	103	231°01'48"	302,20	
103	205	231°47'48"	351,40	
205	207	350°36'27"	207,57	
207	208	74°39'44"	35,00	
208	211	248°22'45"	89,89	
211	212	281°22'51"	52,00	
212	210	261°17'59"	19,10	
210	210A	333°58'33"	67,49	
210A	210B	249°16'50"	37,71	
210B	210C	387°15'50"	33,27	
210C	210D	331°15'31"	35,36	
210D	210E	239°24'41"	19,82	
210E	206A	344°39'44"	58,03	
206A	206B	229°39'44"	7,83	
206B	138=PC	344°39'44"	207,47	
138=PC	138A	em curva	130,53	
138A	138B	301°30'45"	2,85	
138B	01	em curva	300,00	