


TAPERAS GRANDE

VAREJÃO

MATO DENTRO

- LEGENDA**
- Zona Histórica (ZH)
 - Zona de Preservação Histórica (ZPH)
 - Zona de Predominância Comercial (ZPC)
 - Zona Exclusivamente Residencial 1 (ZER 1)
 - Zona Exclusivamente Residencial 2 (ZER 2)
 - Zona Exclusivamente Residencial 3 (ZER 3)
 - Zona de Predominância Residencial 1 (ZPR 1)
 - Zona de Predominância Residencial 2 (ZPR 2)
 - Zona de Predominância Residencial 3 (ZPR 3)
 - Zona Industrial (ZI)
 - Zona do Corredor Comercial 1 (ZCC 1)
 - Zona do Corredor Comercial 2 (ZCC 2)
 - Zona do Corredor Comercial 3 (ZCC 3)
 - Zona do Corredor Comercial 4 (ZCC 4)
 - Zona do Corredor Comercial 5 (ZCC 5)
 - Zona do Corredor Comercial 6 (ZCC 6)
 - Zona de Crescimento Moderado (ZCM)
 - Zona Especial de Proteção (ZEP)
 - Ocupação Urbana
 - Viário para Interligação
 - Estradas
 - Rodovias
 - Ferrovias
 - Limite do Perímetro Urbano
 - Núcleo Urbano Isolado
 - Limite do Município de Itu - IGC
 - Curso D'água
 - Barragem / Represa
 - Lago / Lagoa
 - Barranco
 - Bueiro / Ponte

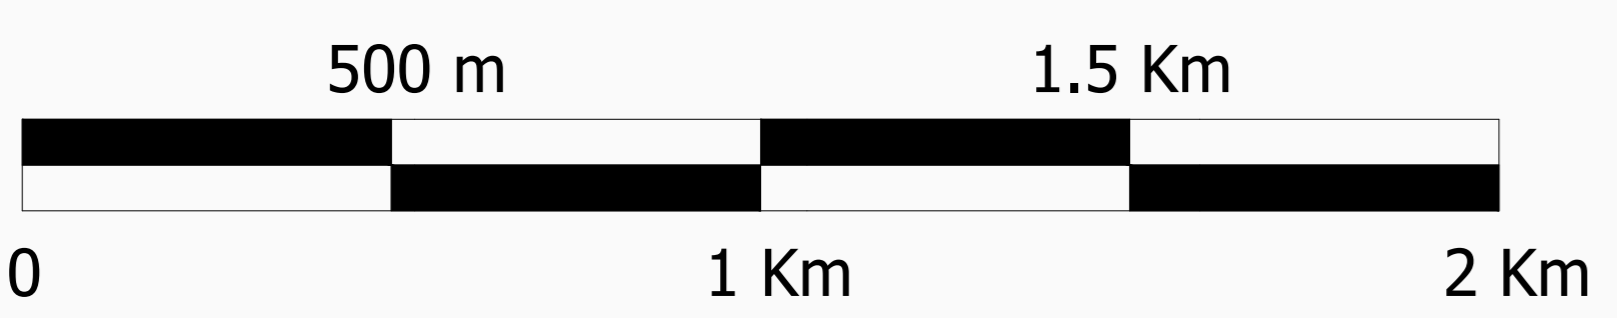

Lei de Uso e Ocupação do Solo
 Mapa - Zoneamento
 ANEXO II-D3
 Lei Complementar 42/2020