


Área Verde 1	9.627,28 m <sup>2</sup>
SL / Área Verde 1	1.232,76 m <sup>2</sup>
SL / Área Verde 2	99,80 m <sup>2</sup>
	10.959,84 m <sup>2</sup>

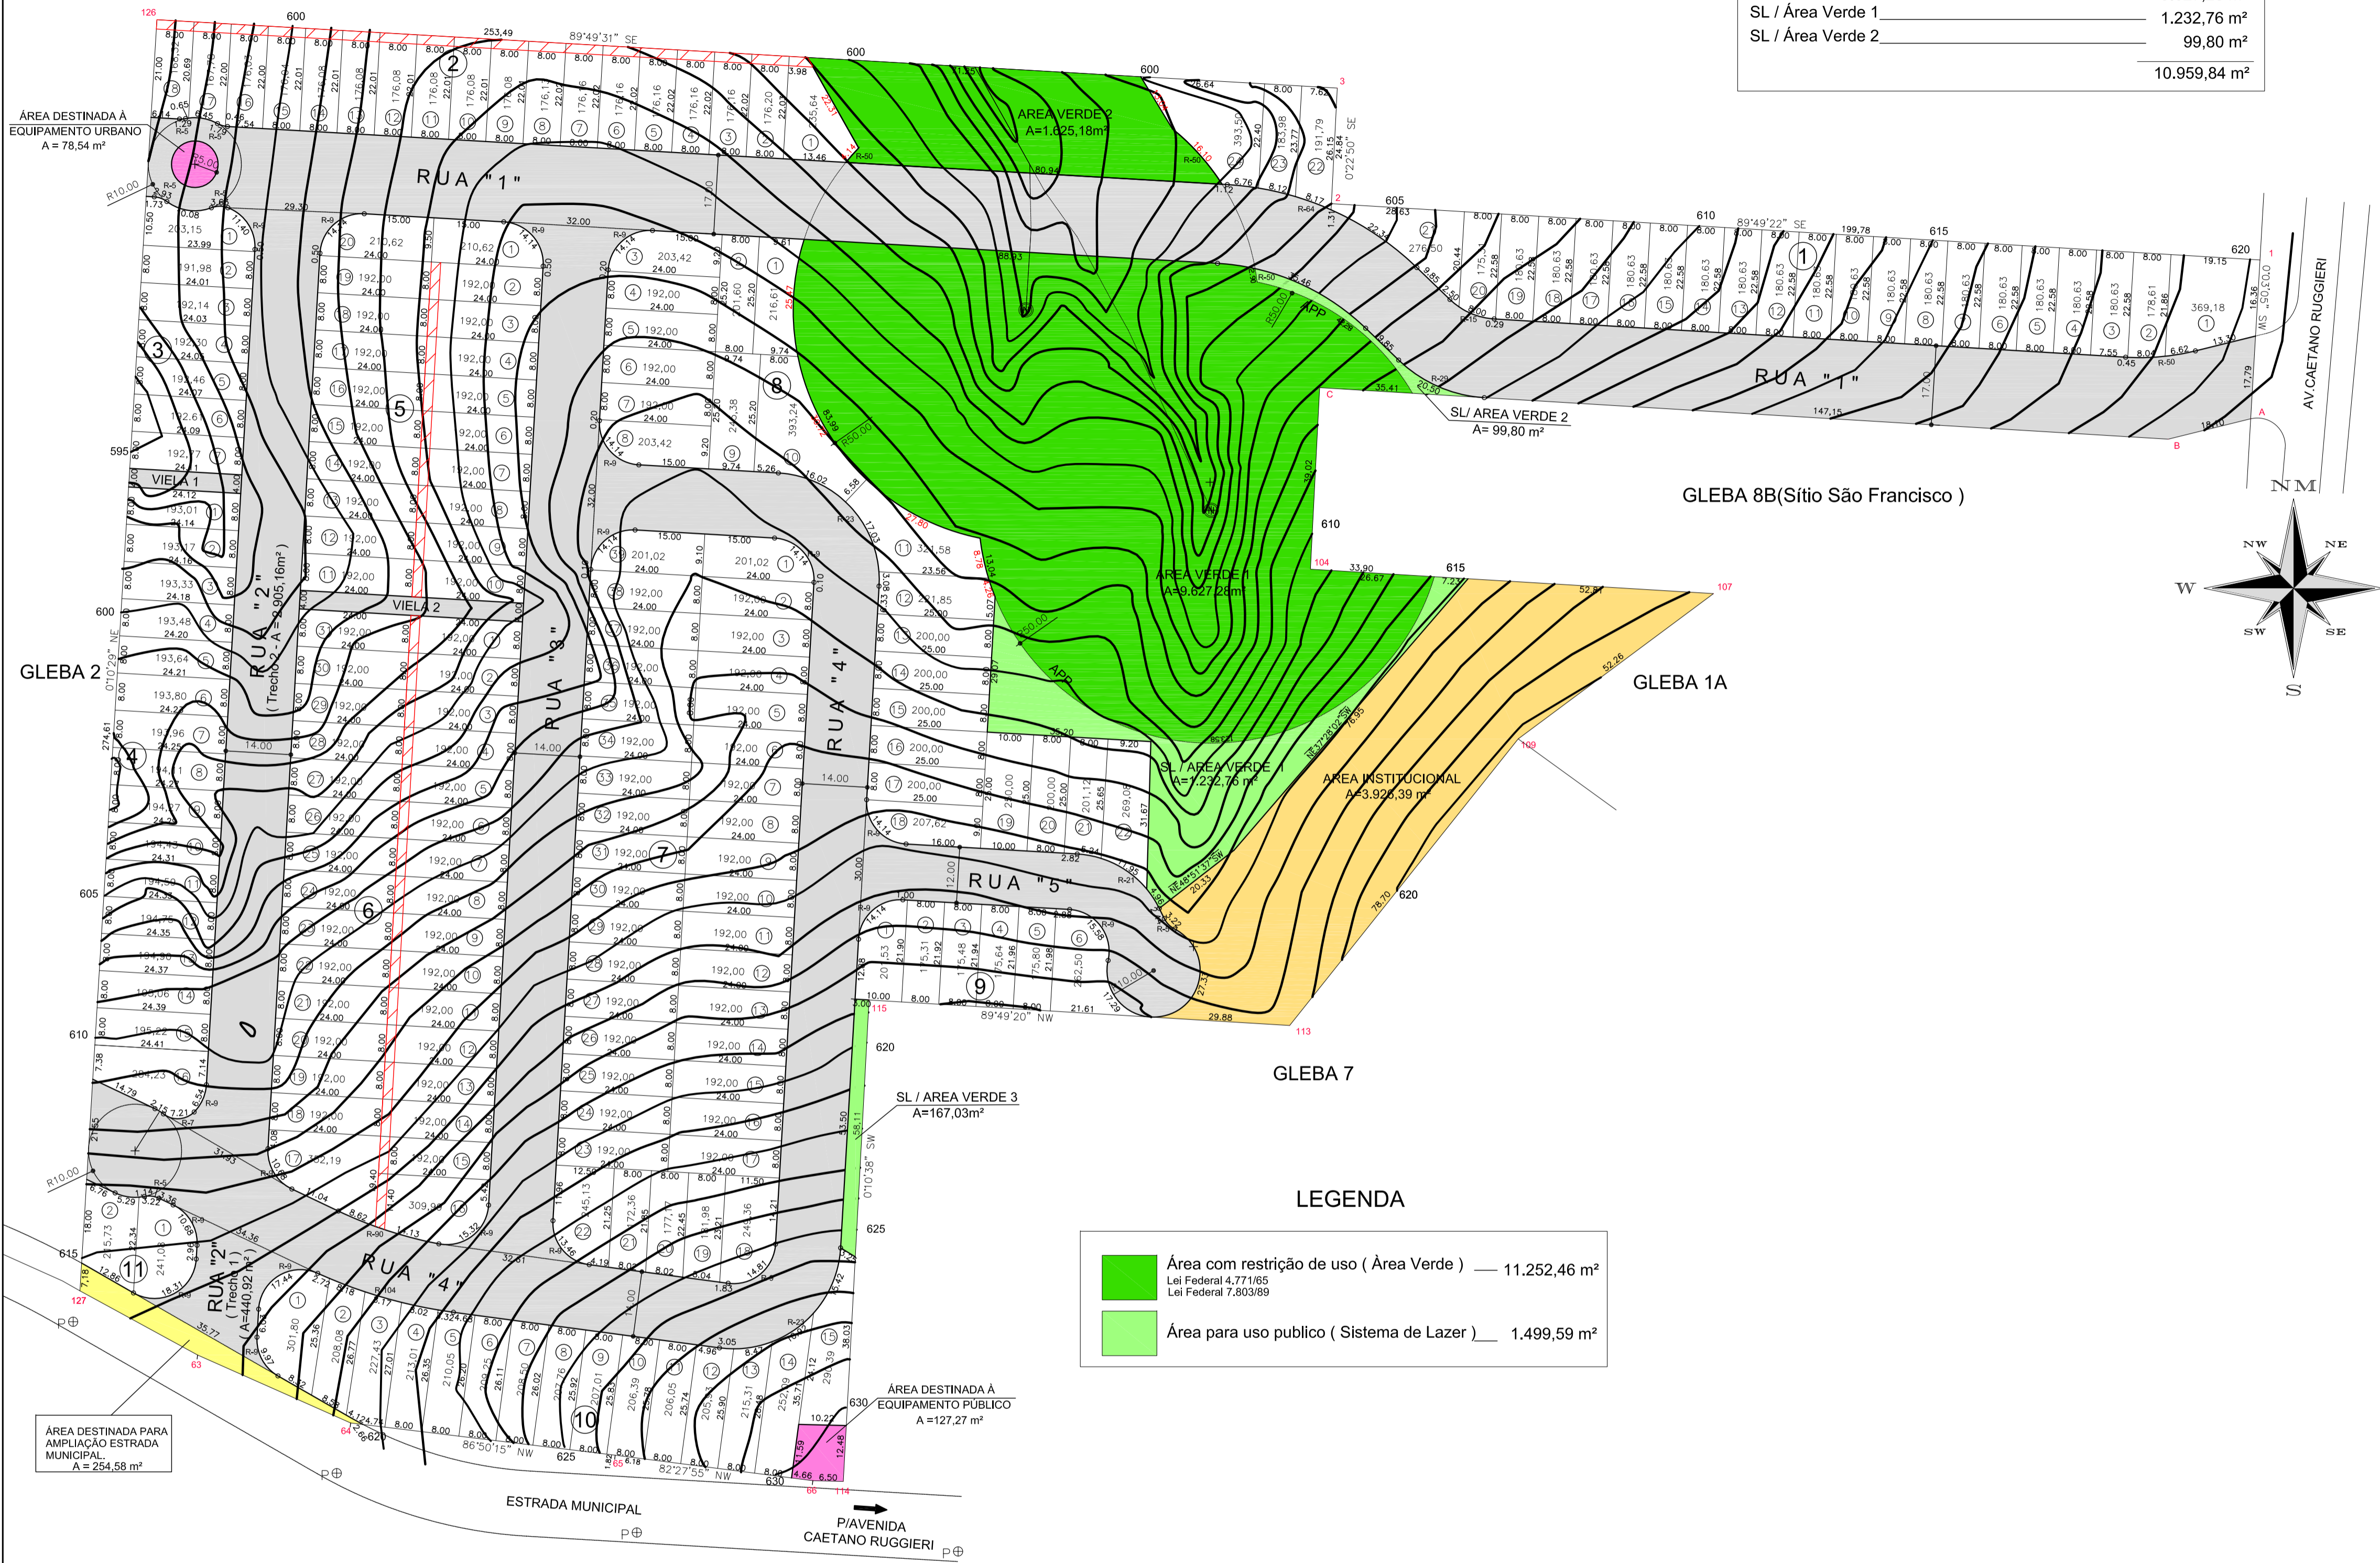

LEGENDA

<span style="display:inline-block; width:15px; height:15px; background-color:#00FF00;"></span> Área com restrição de uso ( Área Verde )	11.252,46 m <sup>2</sup>
<span style="display:inline-block; width:15px; height:15px; background-color:#90EE90;"></span> Área para uso público ( Sistema de Lazer )	1.499,59 m <sup>2</sup>

Tabela de Rumos - Distâncias

Ponto	Rumo	Distância
114 - 66	88°19'35" NW	6,50
66 - 65	82°27'55" NW	42,84
65 - 64	86°50'15" NW	57,22
64 - 63	68°21'51" NW	35,96
63 - 127	63°42'47" NW	28,78
127 - 126	01°0'29" NE	274,61
126 - 3	89°49'31" SE	253,49
3 - 2	0°22'50" SE	24,84
2 - 1	89°49'22" SE	182,56
1 - A	0°03'05" SW	34,15
A - B	74°34'07" SW	18,10
B - C	89°49'22" NW	182,56
C - 104	0°22'50" SE	39,02
104 - 107	89°49'19" SE	86,71
107 - 109	50°03'36" SW	52,26
109 - 113	35°17'43" SW	78,70
113 - 115	89°49'20" NW	90,49
115 - 114	0°10'38" SW	108,62

(Quadras/Lotes)

DESCR.	ÁREA (m <sup>2</sup> )	Nº DE LOTES
QUADRA - 1	4.839,58	24
QUADRA - 2	3.213,42	18
QUADRA - 3	1.357,41	7
QUADRA - 4	3.195,95	16
QUADRA - 5	3.877,24	20
QUADRA - 6	6.230,18	31
QUADRA - 7	7.572,04	39
QUADRA - 8	4.902,92	22
QUADRA - 9	1.166,26	6
QUADRA - 10	3.389,05	15
QUADRA - 11	456,81	2
TOTAL GERAL	40.180,86	200

SISTEMA VIÁRIO

DESCR.	ÁREA (m <sup>2</sup> )
RUA 1	7.811,57
RUA 2	3.346,08
RUA 3	3.166,91
RUA 4	5.432,89
RUA 5	1.123,01
VIELA-01	96,45
VIELA-02	192,00
TOTAL GERAL	21.168,91

ÁREA VERDE

DESCR.	ÁREA (m <sup>2</sup> )
A.V.- 01	10.959,84
A.V.- 02	1.625,18
A.V.- 03	167,03
TOTAL GERAL	12.752,05