

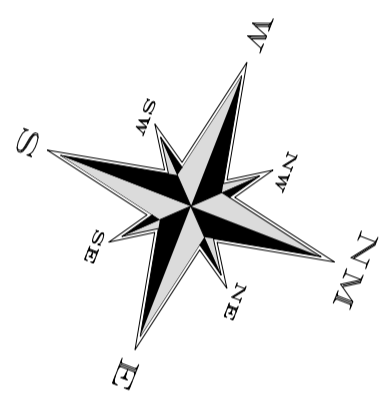


QUADRA "A"		QUADRA "B"	
LOTE	ÁREA (m²)	LOTE	ÁREA (m²)
1	300,00	1	280,00
2	250,00	2	280,00
3	250,00	3	280,00
4	250,00	4	280,00
5	250,00	5	280,00
6	250,00	6	280,00
7	250,00	7	280,00
8	250,00	8	280,00
9	250,00	9	280,00
10	250,00	10	280,00
11	250,00	11	280,00
12	250,00	12	280,00
13	250,00	13	280,00
14	250,00	14	280,00
15	250,00	15	280,00
16	250,00	16	262,62
17	250,00	17	319,54
18	250,00	18	333,03
19	255,41	19	326,15
20	320,71	20	319,28
A.I.	1.244,37	21	312,40
A.R.1	121,74	22	305,53
A.R.2	444,74	23	298,65
A.V.2	1.837,14	24	291,78
		25	284,90
		26	278,03
		27	271,15
		28	263,99
		29	250,28
		30	250,39
		A.V.1	651,82
TOTAL	8.774,11	TOTAL	9.219,54

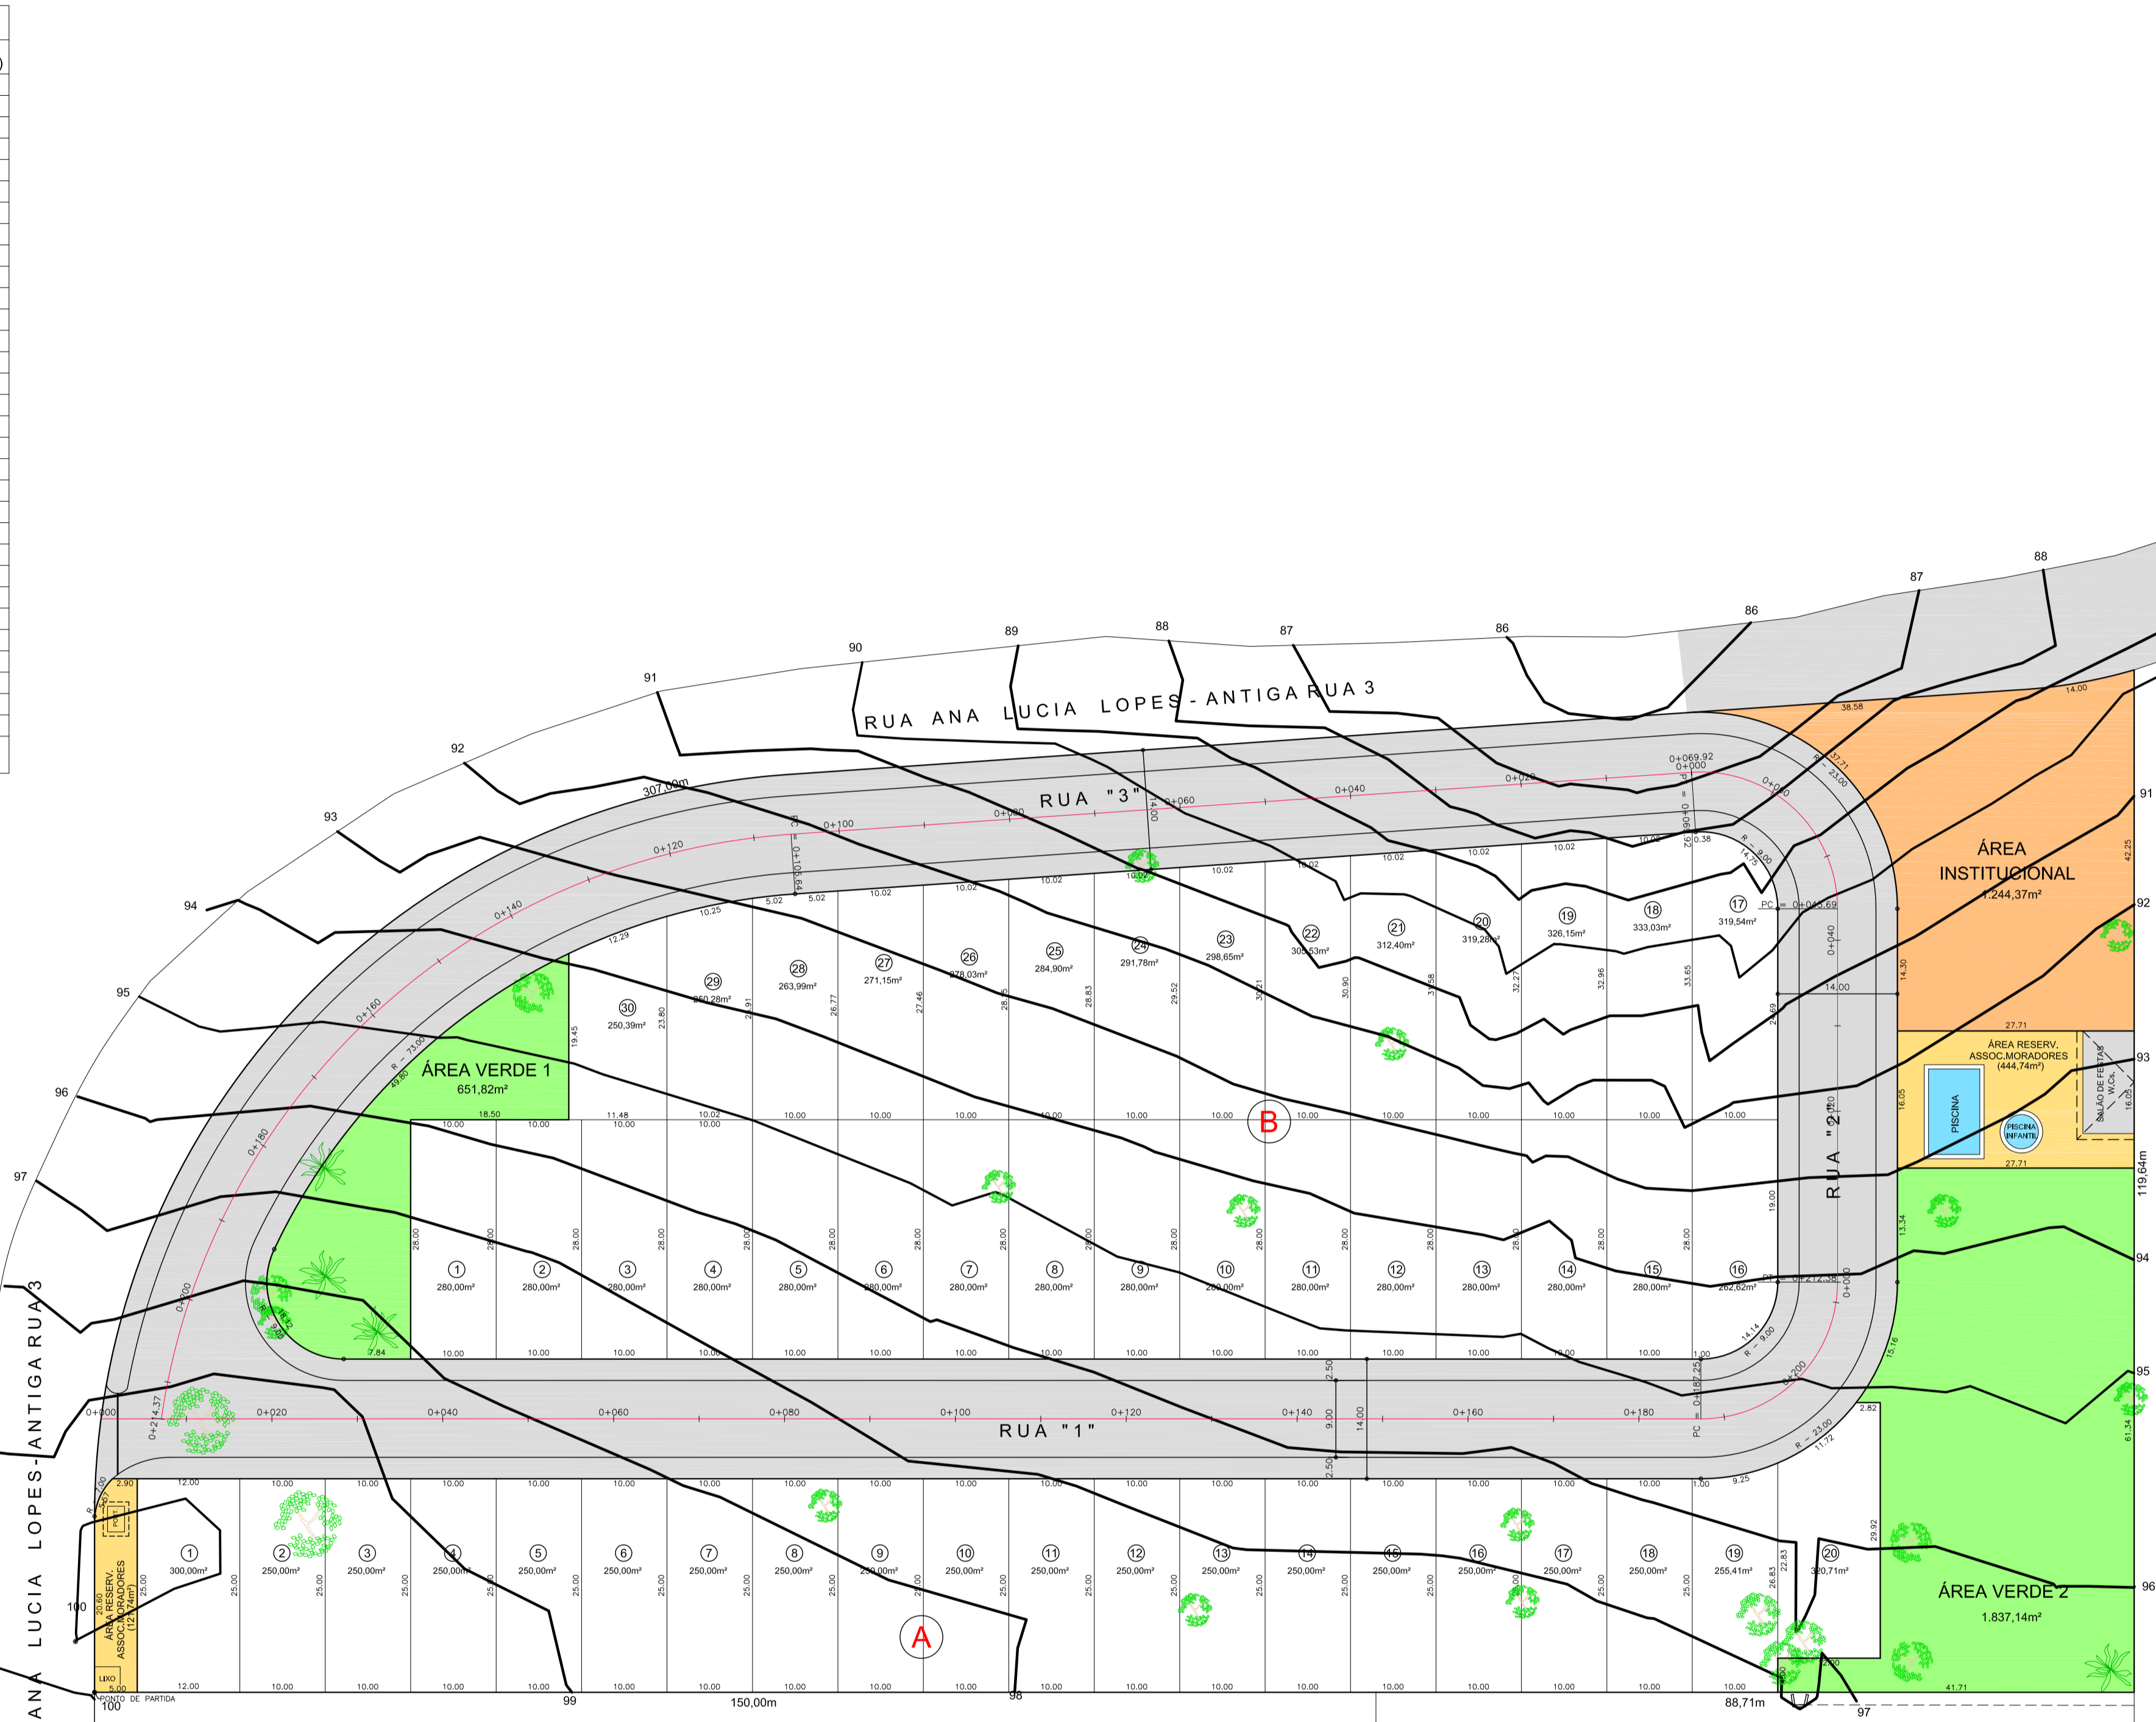

LOTES	QUANT.	ÁREA (m²)	%
LOTES RESIDENCIAIS	50	13.693,84	100
LOTES INDUSTRIAIS	—	—	—
LOTES COMERCIAIS	—	—	—
TOTAL	50	13.693,84	100

ESPECIFICAÇÃO	ÁREA (m²)	%
1 - ÁREAS DE LOTES (50 LOTES)	13.693,84	55,02
2 - ÁREAS PÚBLICAS		
2.1 - SISTEMAS DE VIAS	6.893,66	27,70
2.2 - ÁREAS INSTITUCIONAIS (EQUIP. URB. E COMUNIT.)	1.244,37	5,00
2.3 - ESPAÇOS LIVRES DE USO PÚBLICO		
2.3.1 - ÁREAS VERDES	2.488,96	10,00
2.3.1 - ÁREAS RESERV. DA ASSOC. DE MORADORES	566,48	2,28
3 - OUTROS	—	—
4 - TOTAL DA ÁREA LOTEADA	24.887,31	100,00
5 - ÁREAS REMANESCENTES	—	—
6 - TOTAL DA GLEBA	24.887,31	100,00

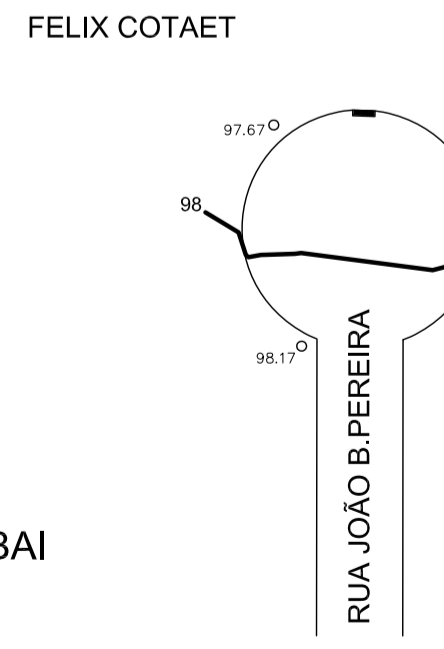

PERFIL TRANSVERSAL DAS RUAS  
ESCALA 1:200

