


RODOVIA WALDOMIRO CORRÊA DE CAMARGO - SP - 79

AVENIDA DA PAZ UNIVERSAL

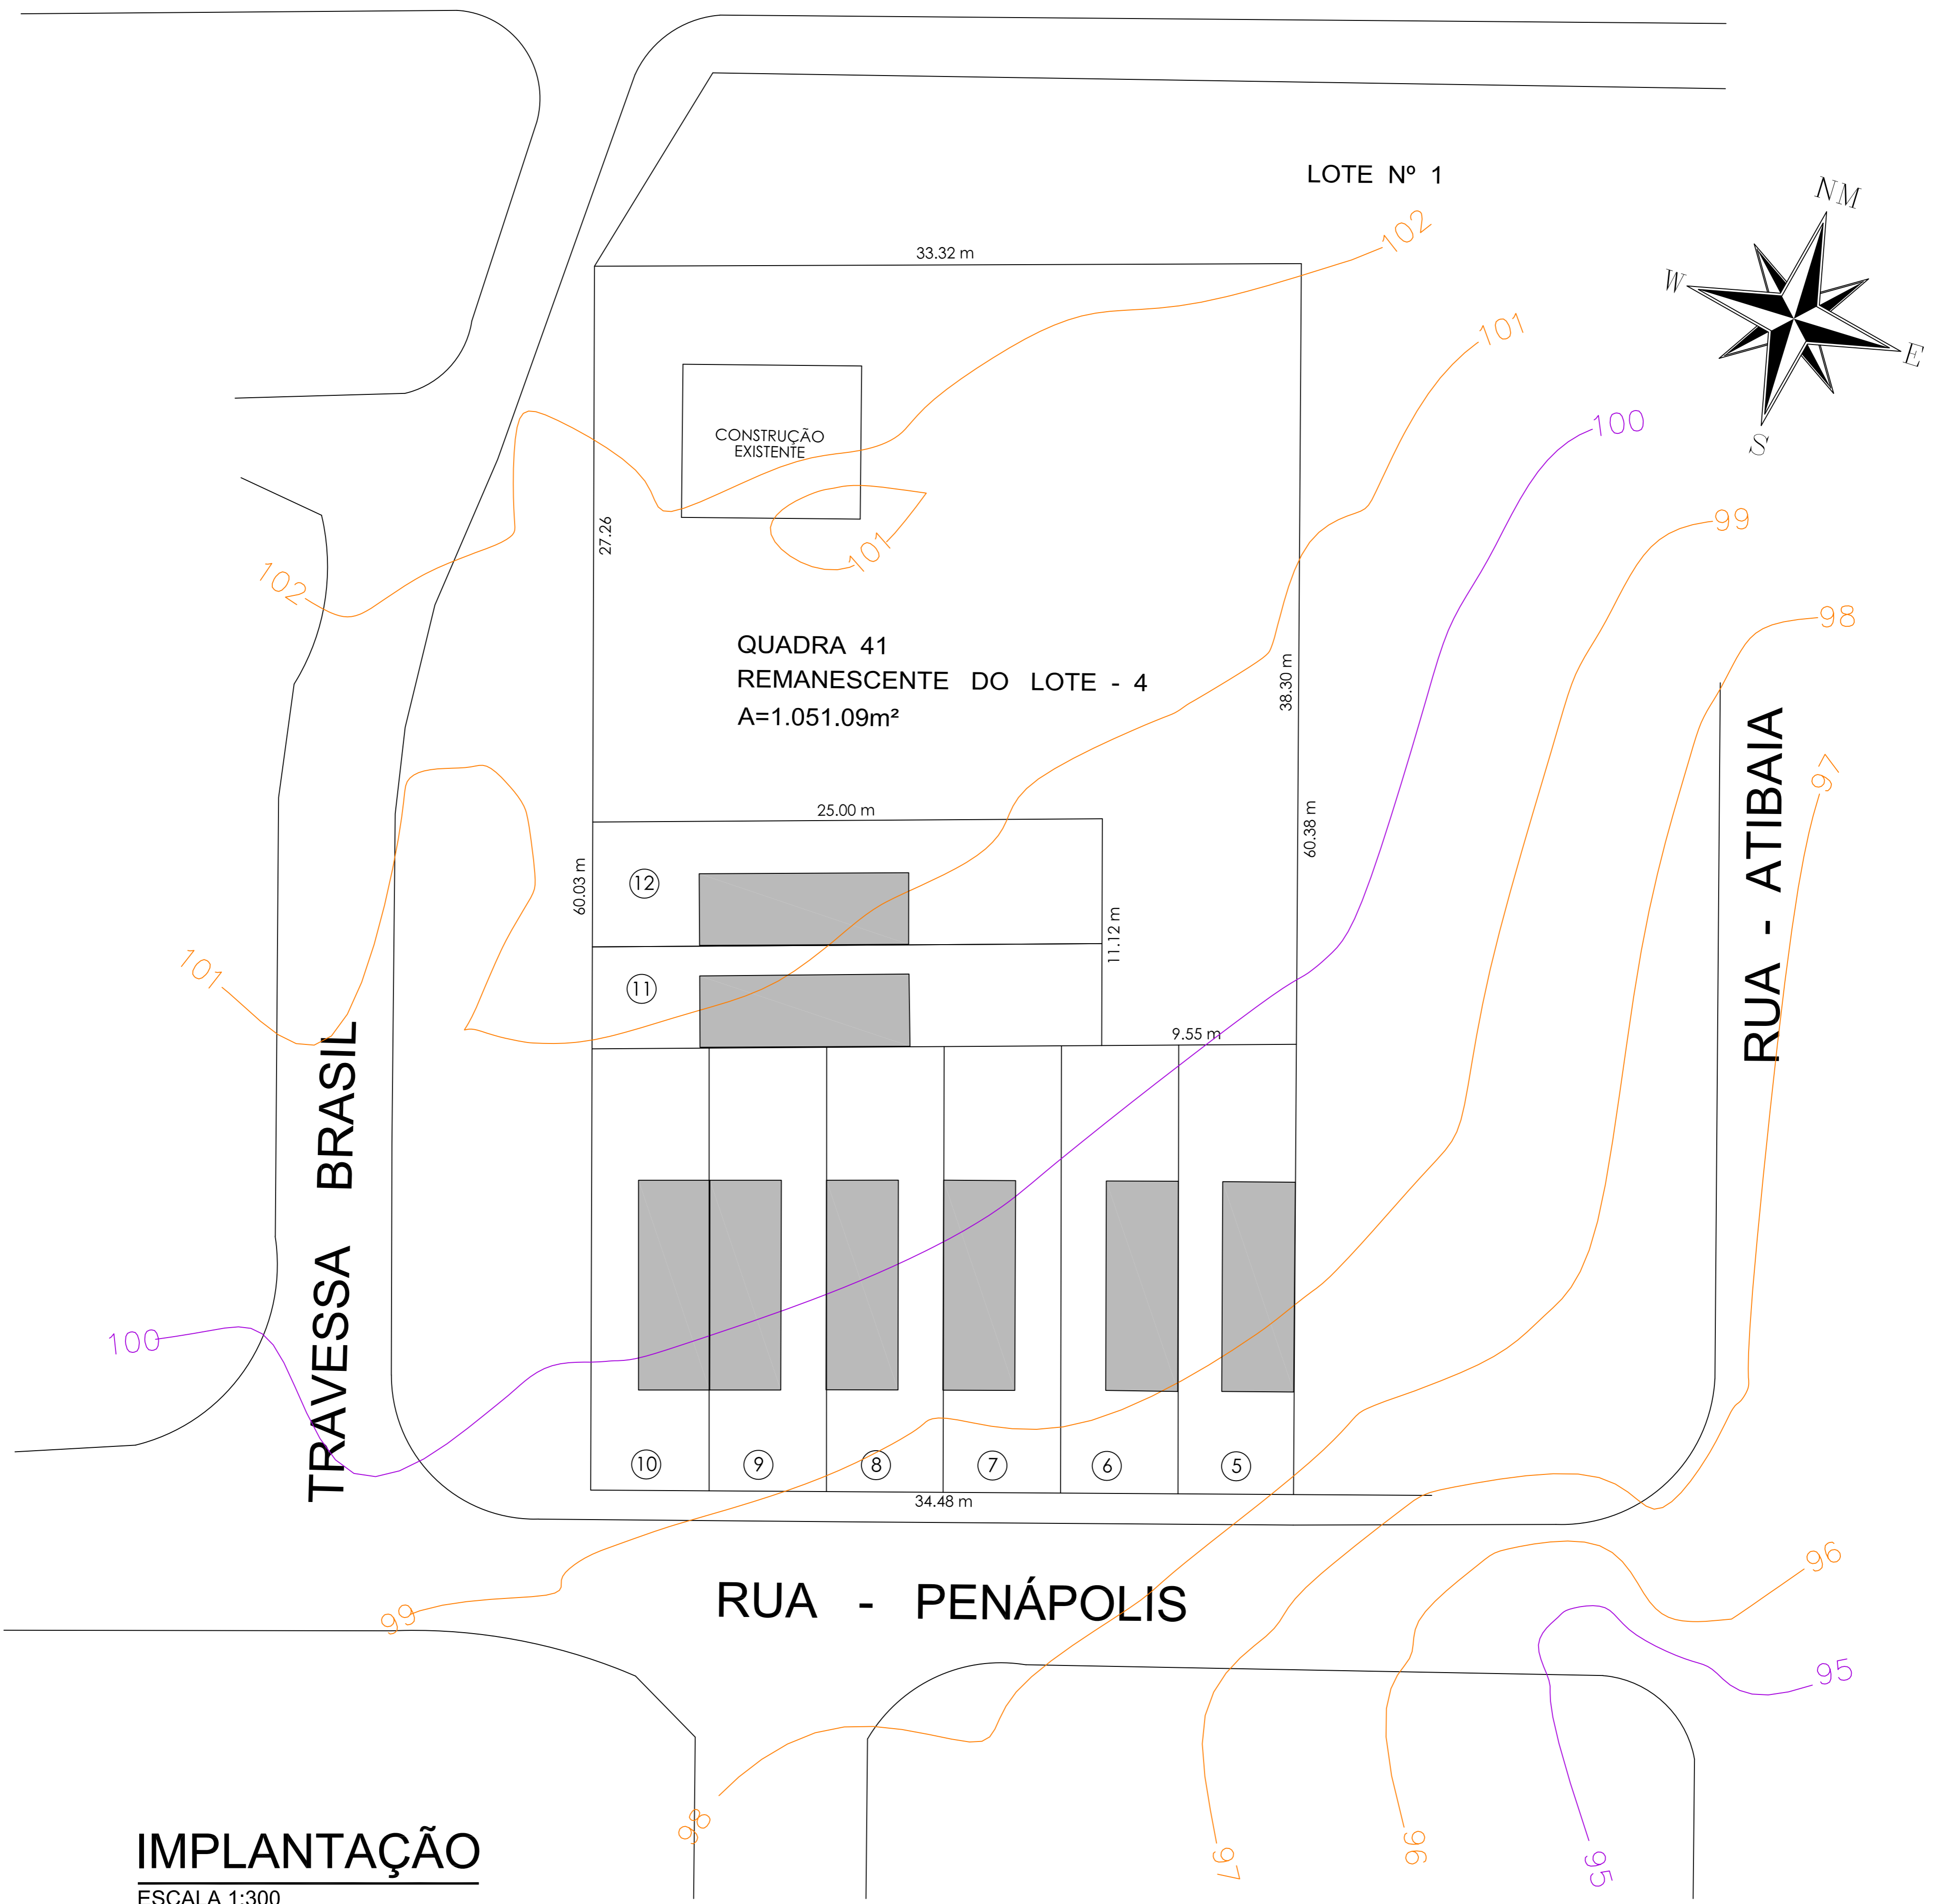

IMPLANTAÇÃO
ESCALA 1:300