


MARTHA DE RENÉ GRAF
MATRÍCULA - 073950

MARTHA DE RENÉ GRAF
MATRÍCULA - 073950

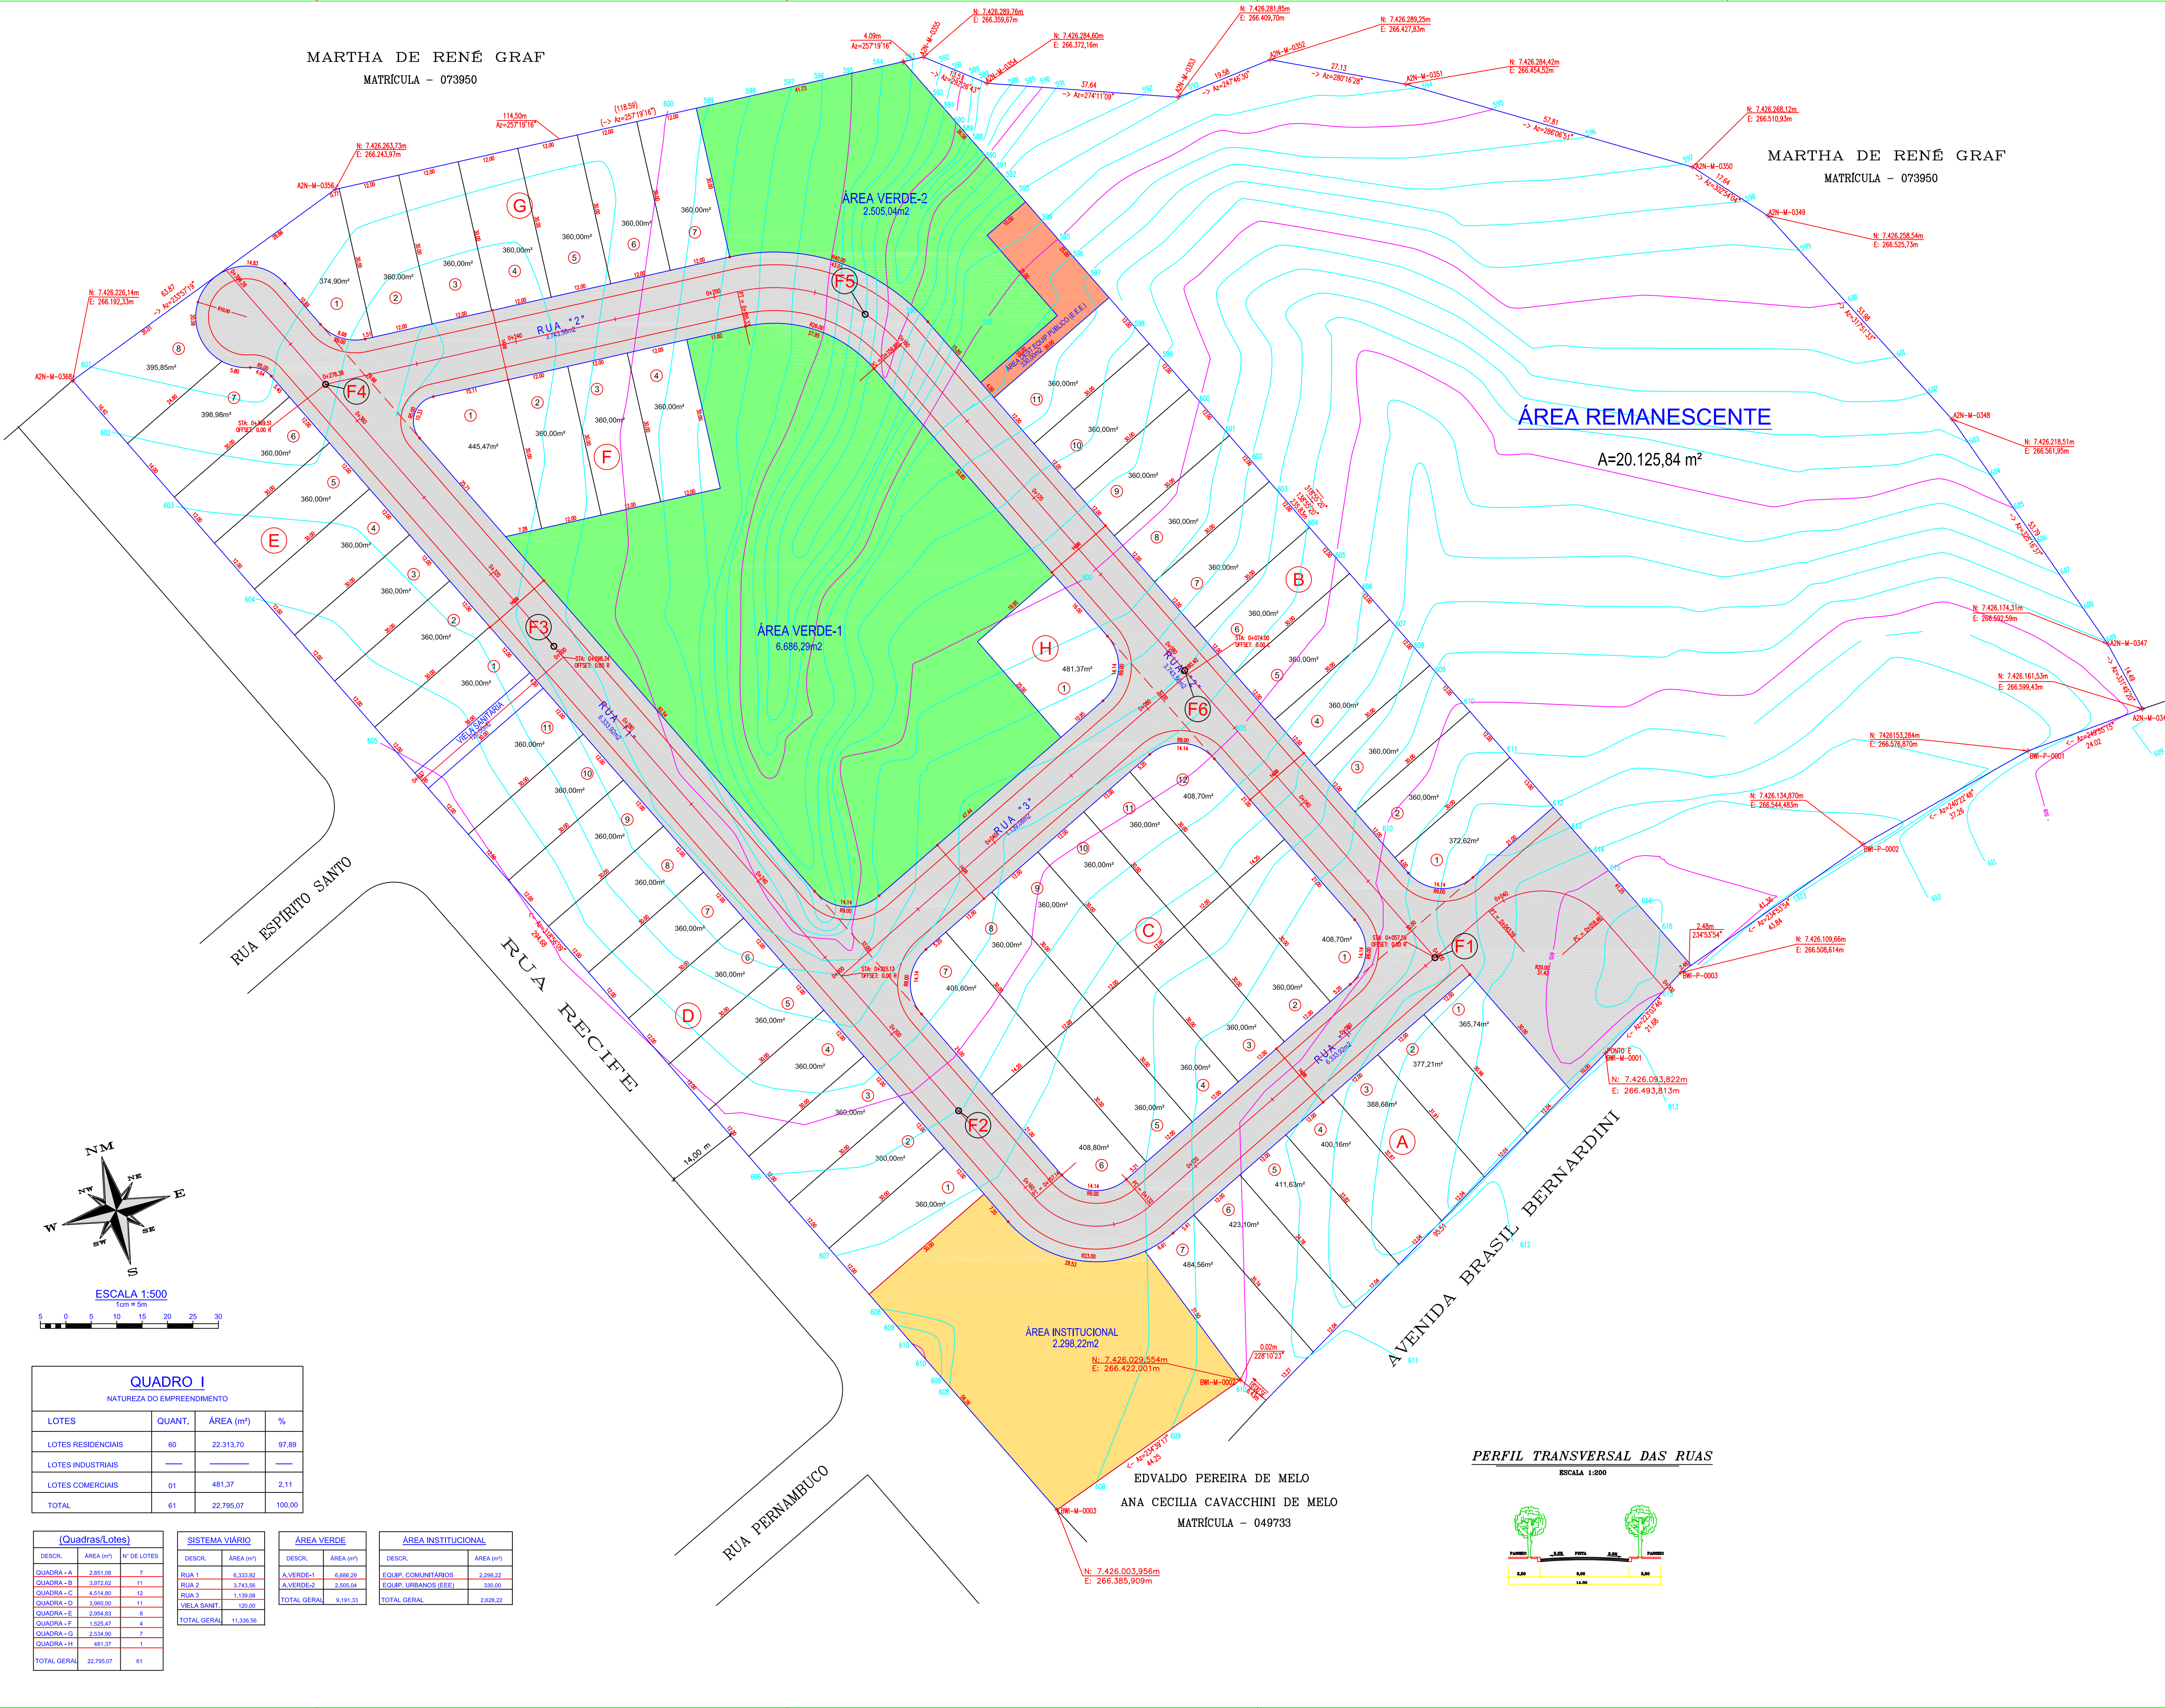


ÁREA REMANESCENTE

A=20.125,84 m²

ÁREA VERDE-1
6.686,29m²

ÁREA VERDE-2
2.505,04m²

ÁREA INSTITUCIONAL
2.298,22m²

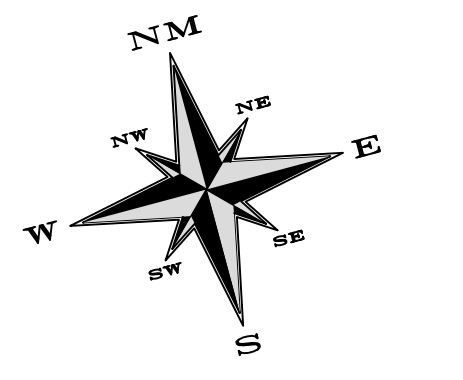

ESCALA 1:500
1cm = 5m

QUADRO I
NATUREZA DO EMPREENDIMENTO

LOTES	QUANT.	ÁREA (m ²)	%
LOTES RESIDENCIAIS	60	22.313,70	97,89
LOTES INDUSTRIAIS	—	—	—
LOTES COMERCIAIS	01	481,37	2,11
TOTAL	61	22.795,07	100,00


(Quadras/Lotes)		
DESCR.	ÁREA (m ²)	Nº DE LOTES
QUADRA - A	2.851,08	7
QUADRA - B	3.972,62	11
QUADRA - C	4.574,80	12
QUADRA - D	3.960,00	11
QUADRA - E	2.954,83	8
QUADRA - F	1.525,47	4
QUADRA - G	2.534,90	7
QUADRA - H	481,37	1
TOTAL GERAL	22.795,07	61

SISTEMA VIÁRIO	
DESCR.	ÁREA (m ²)
RUA 1	6.333,92
RUA 2	3.743,56
RUA 3	1.139,08
VELA SANITÁRIA	120,90
TOTAL GERAL	11.336,96

ÁREA VERDE	
DESCR.	ÁREA (m ²)
A.VERDE-1	6.686,29
A.VERDE-2	2.505,04
TOTAL GERAL	9.191,33

ÁREA INSTITUCIONAL	
DESCR.	ÁREA (m ²)
EQUIP. COMUNITARIOS	2.298,22
EQUIP. URBANOS (EEE)	330,00
TOTAL GERAL	2.628,22

PERFIL TRANSVERSAL DAS RUAS
ESCALA 1:800

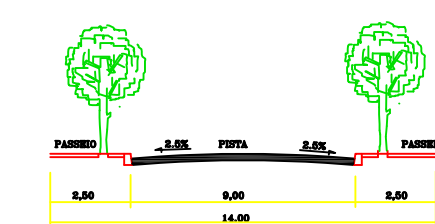

EDVALDO PEREIRA DE MELO
ANA CECILIA CAVACCHINI DE MELO
MATRÍCULA - 049733